


確定図

縮尺 五百分之一

街区番号 42 Block

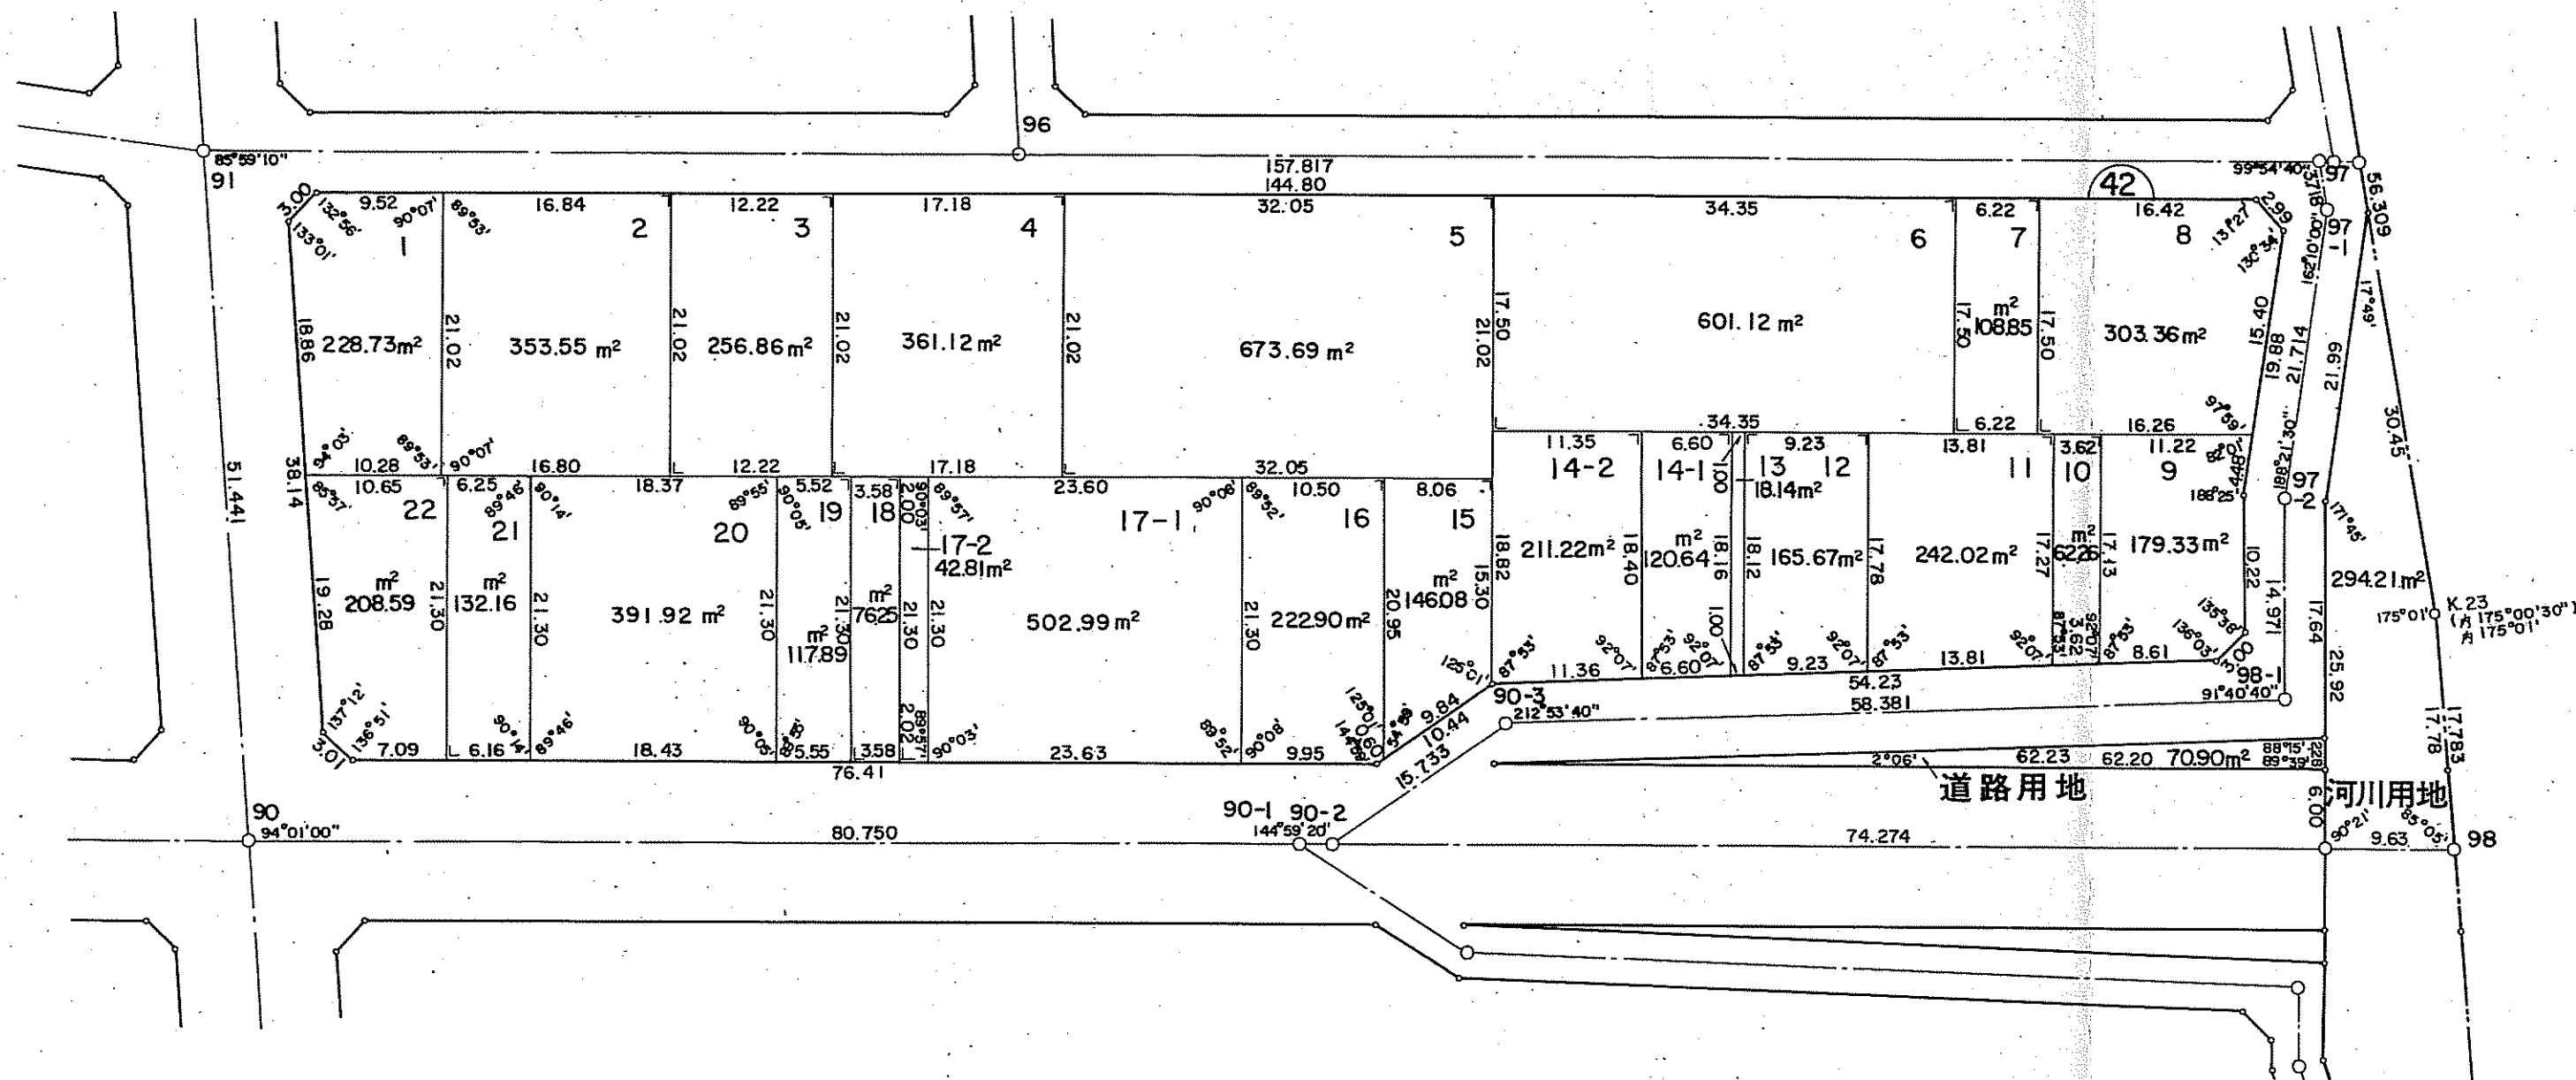

沿 革	
年月日	記 事
61.3	
62.2	14-1, 14-2

本図面は写しのため、縮尺の表示が異なります。

参考資料