


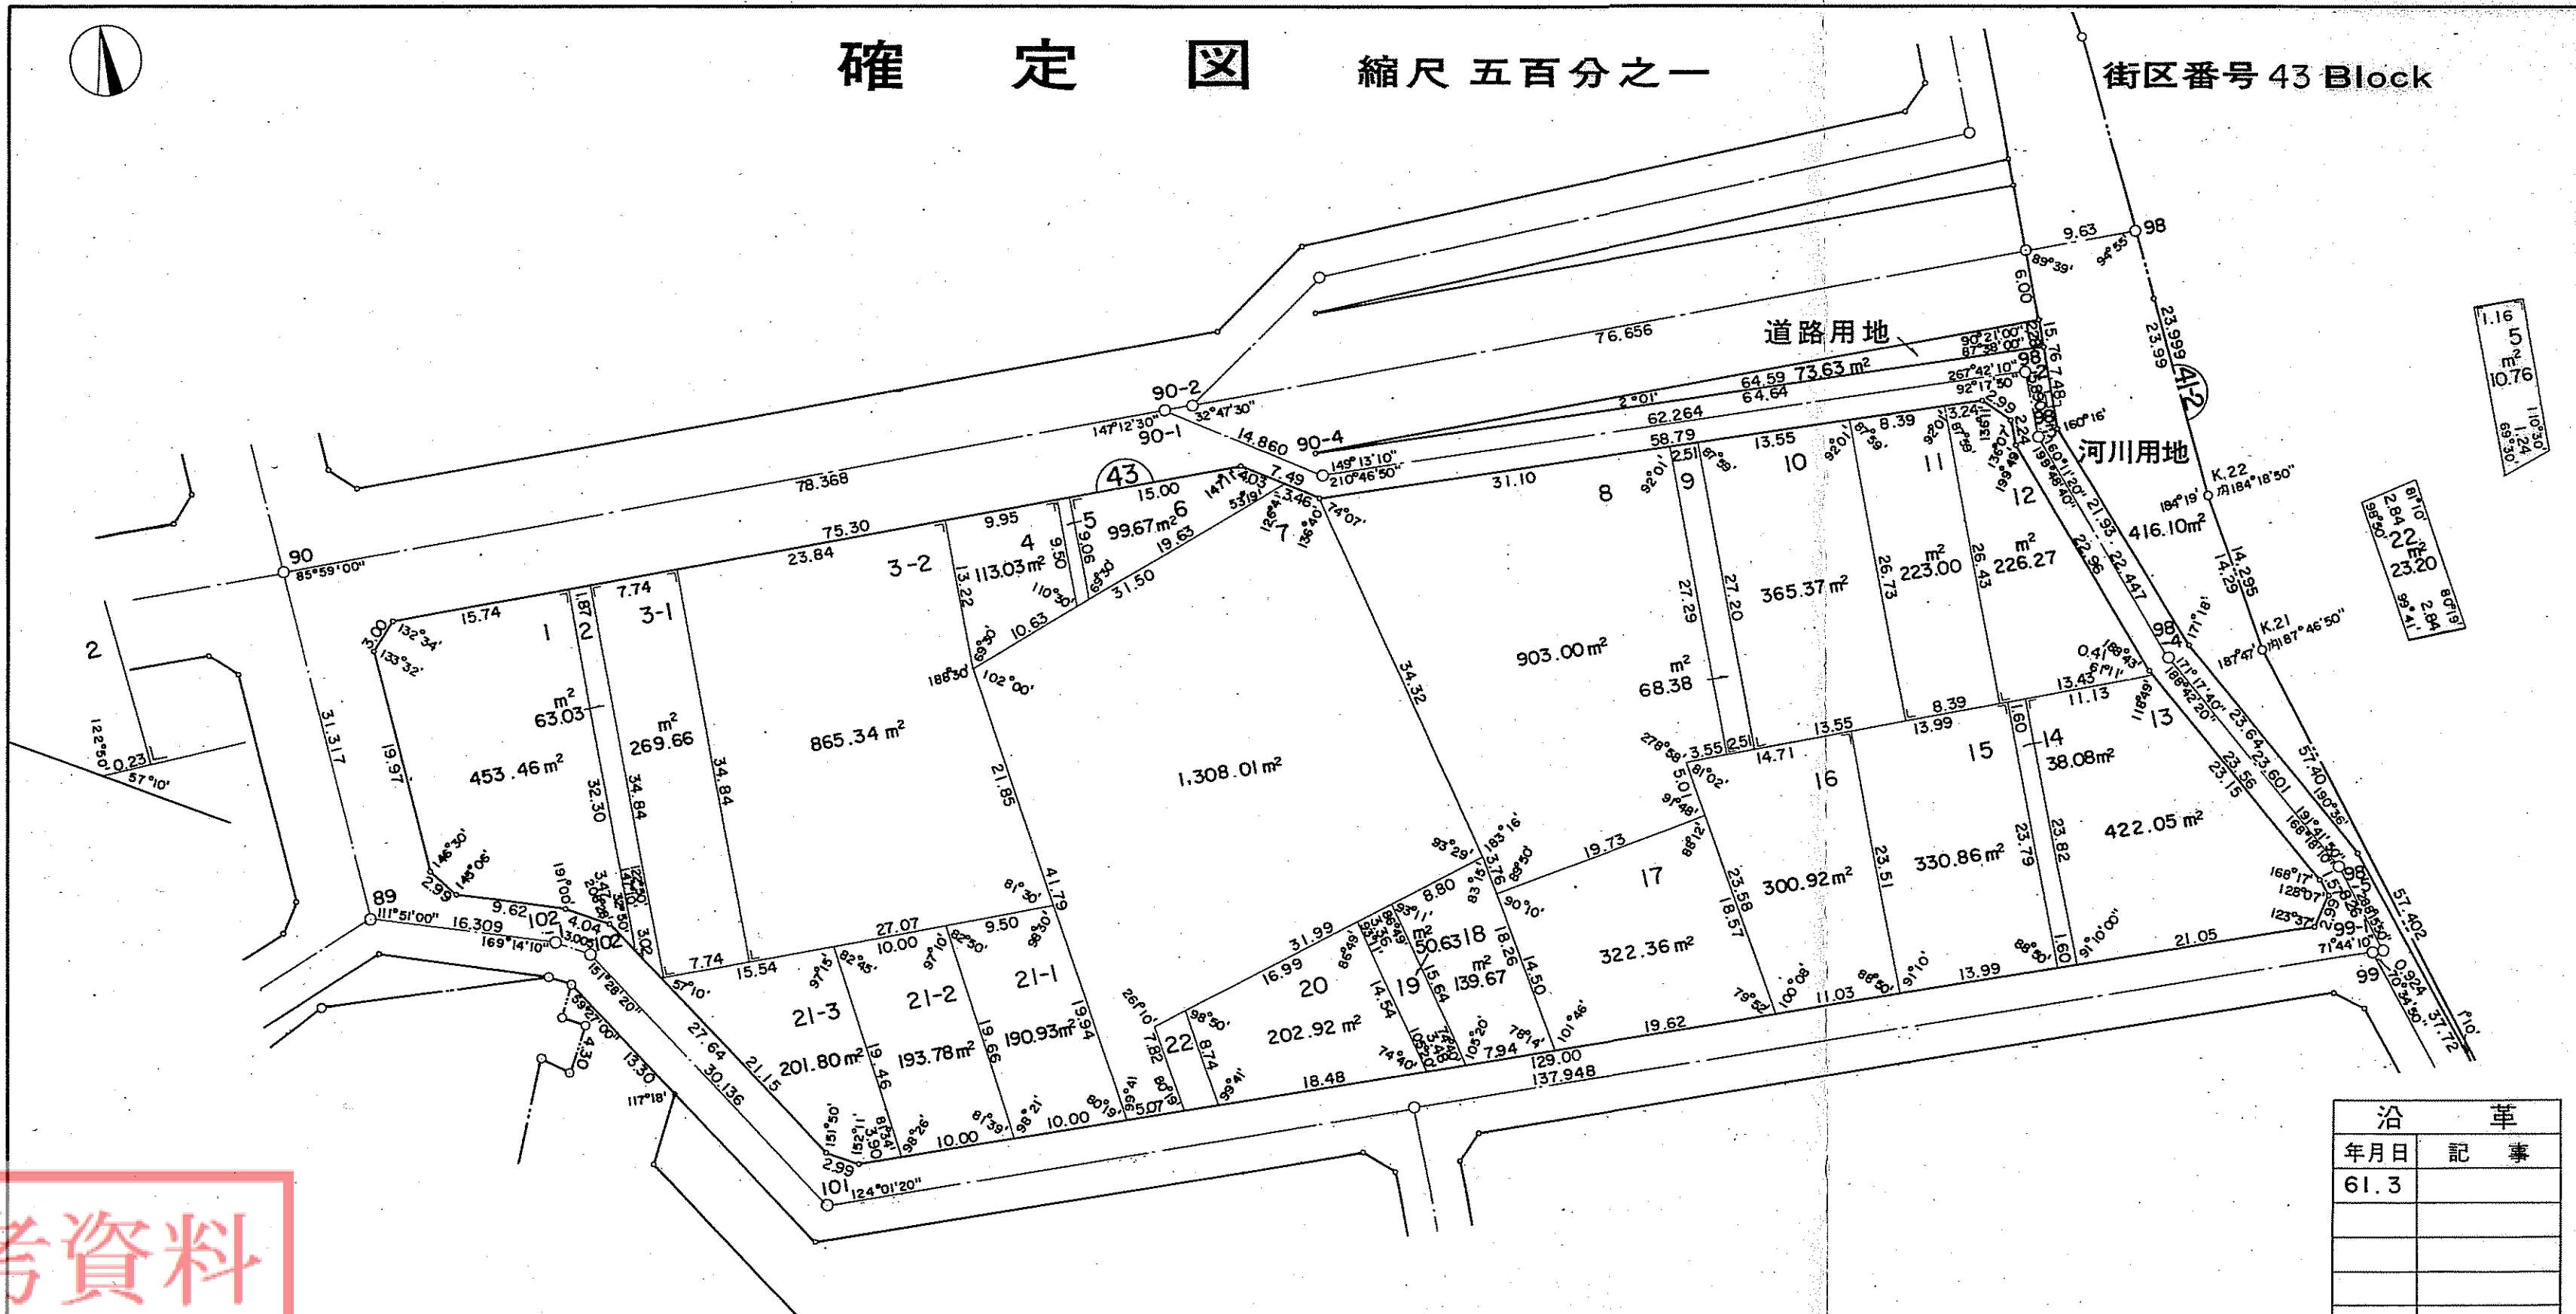

確定図 縮尺 五百分之一

街区番号 43 Block



沿革	
年月日	記事
61.3	

本図面は写しのため、縮尺の表示が異なります。

参考資料