


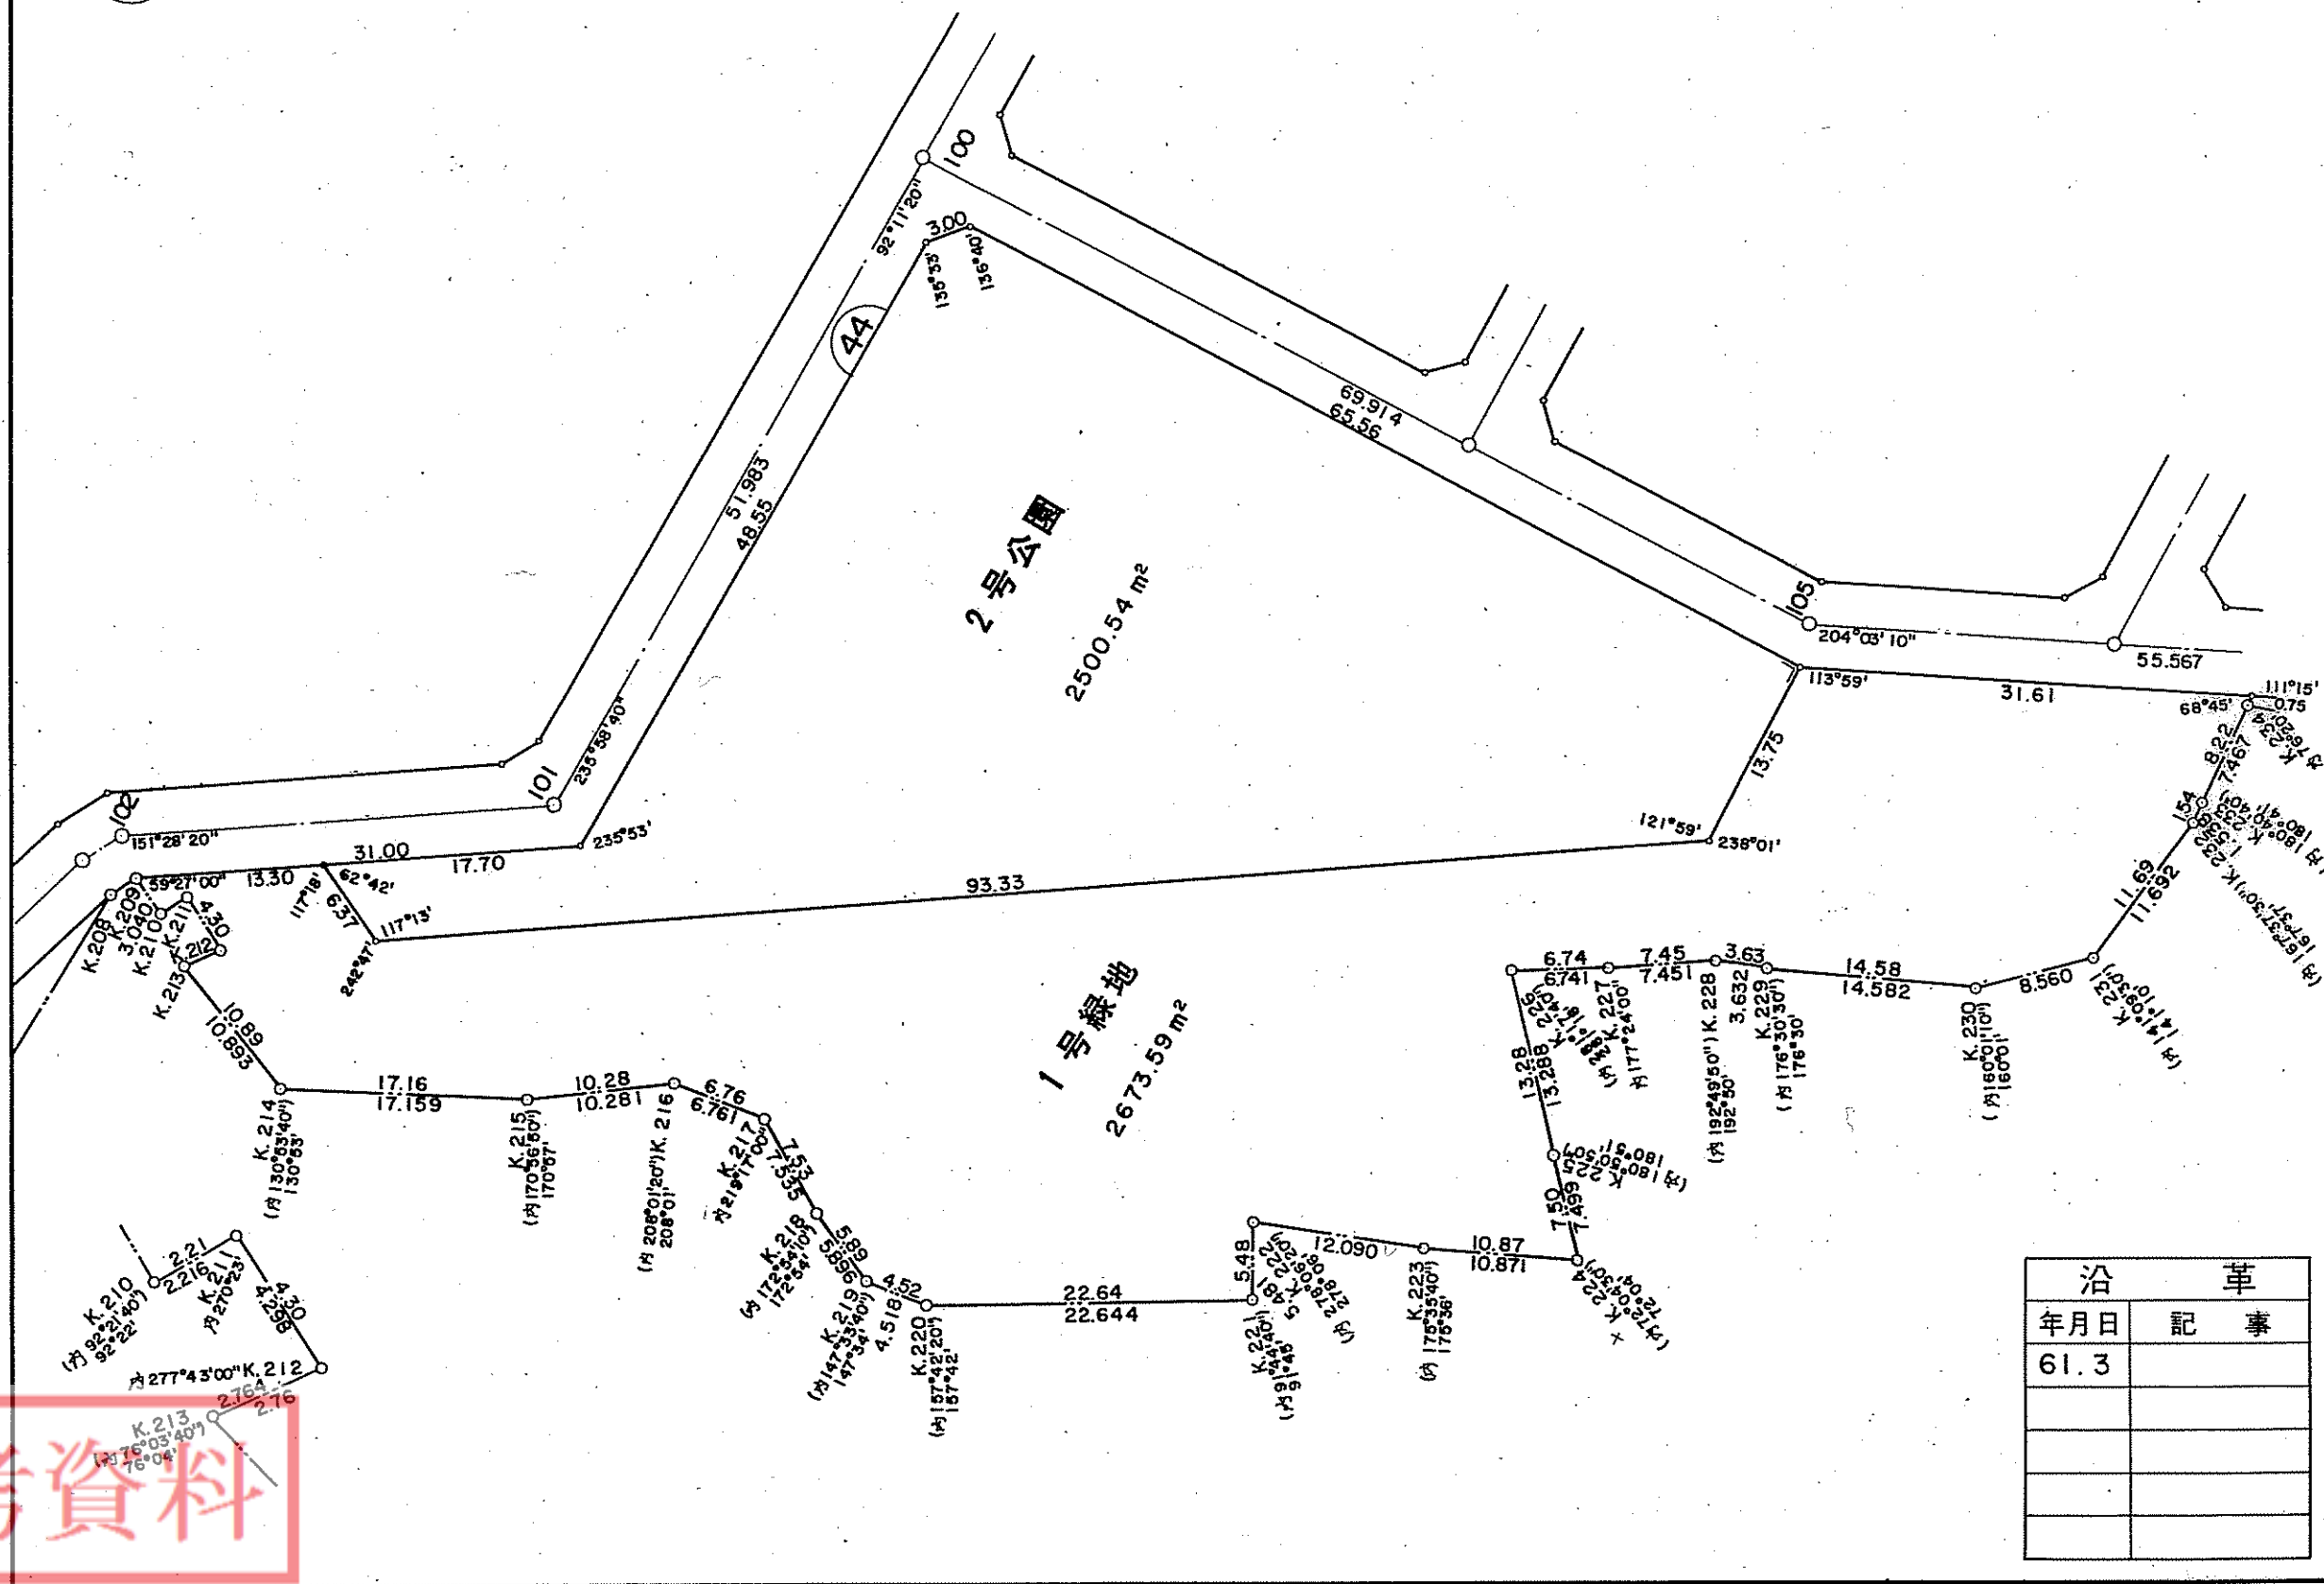

確定図

縮尺 五百分之一

街区番号 44 Block



本図面は写しのため、縮尺の表示が異なります。