


確定図

縮尺 五百分之一

街区番号 49 Block

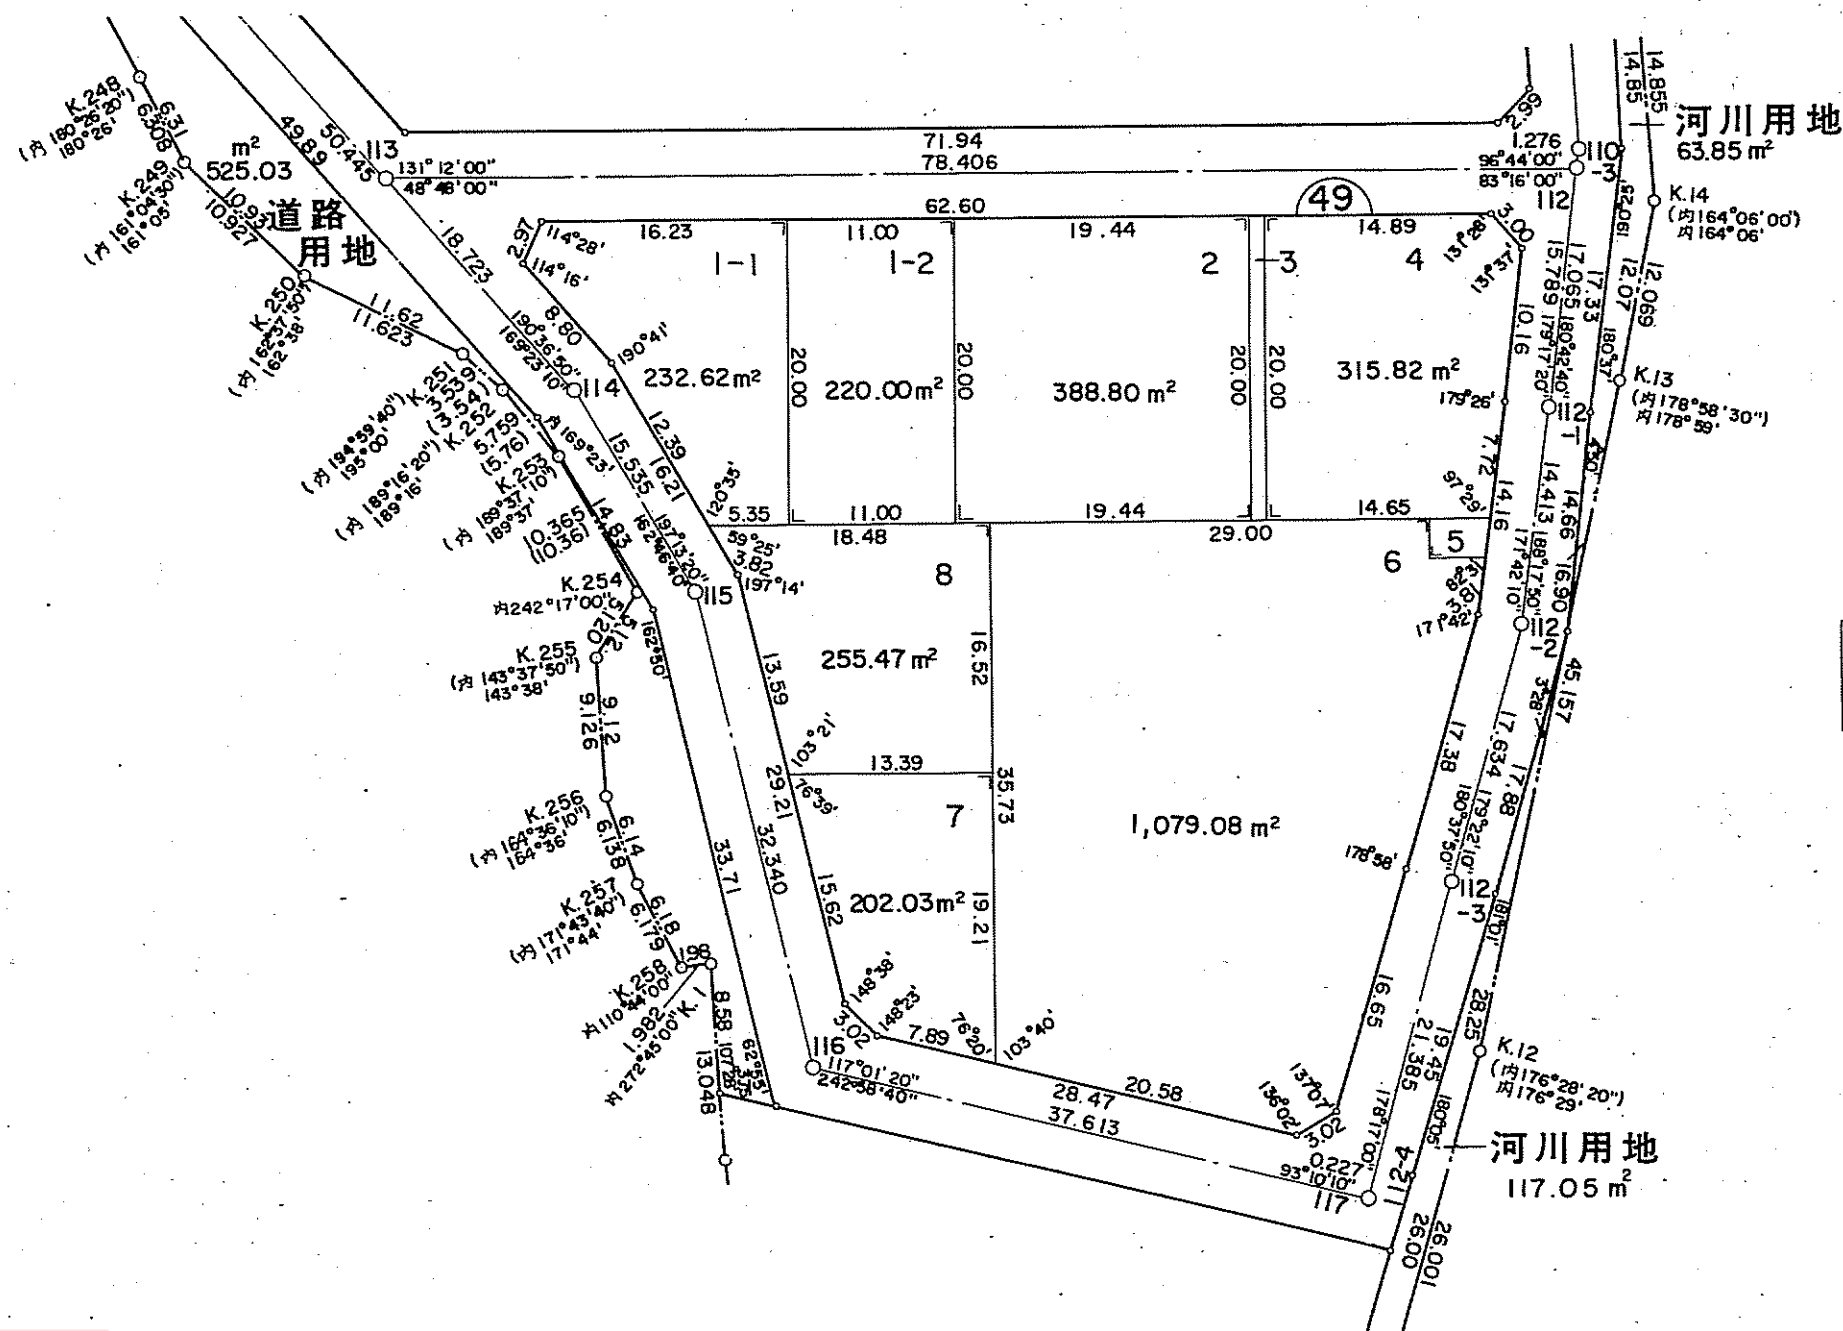

沿 革	
年月日	記 事
61.3	

本図面は写しのため、縮尺の表示が異なります。

参考資料