


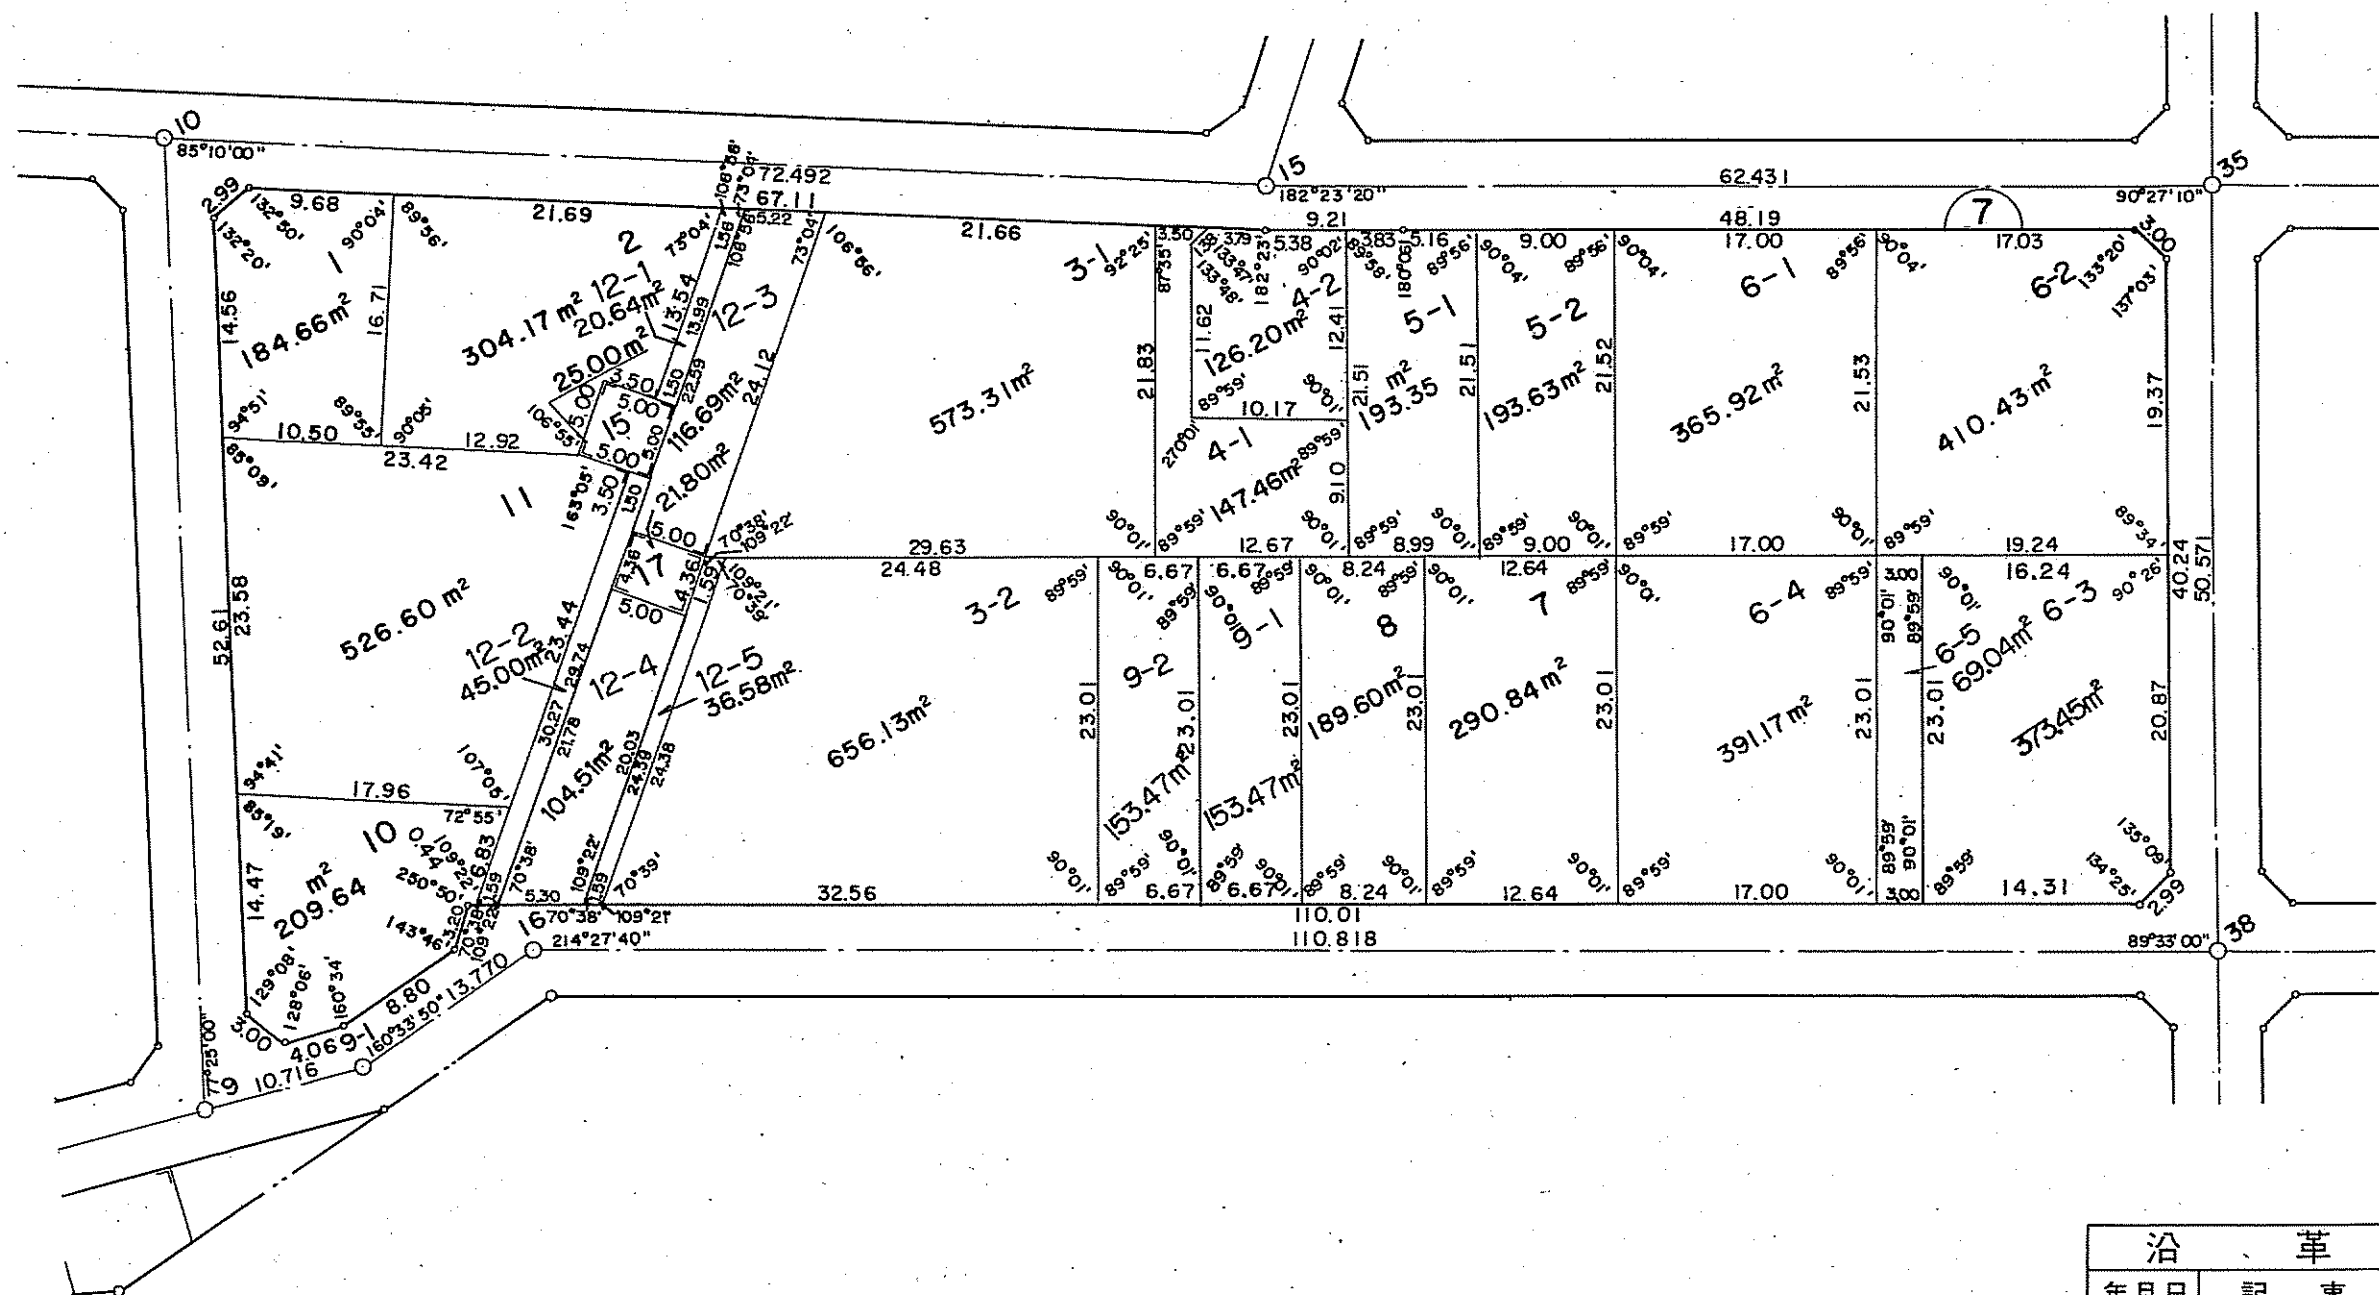

確定図

縮尺 五百分之一

街区番号 7 Block



沿革	
年月日	記事
61.3	
62.12	12-1,12-2,12-3
	12-4,12-5
1.3	6-3,6-5,9-1,9-2

参考資料

本図面は写しのため、縮尺の表示が異なります。