


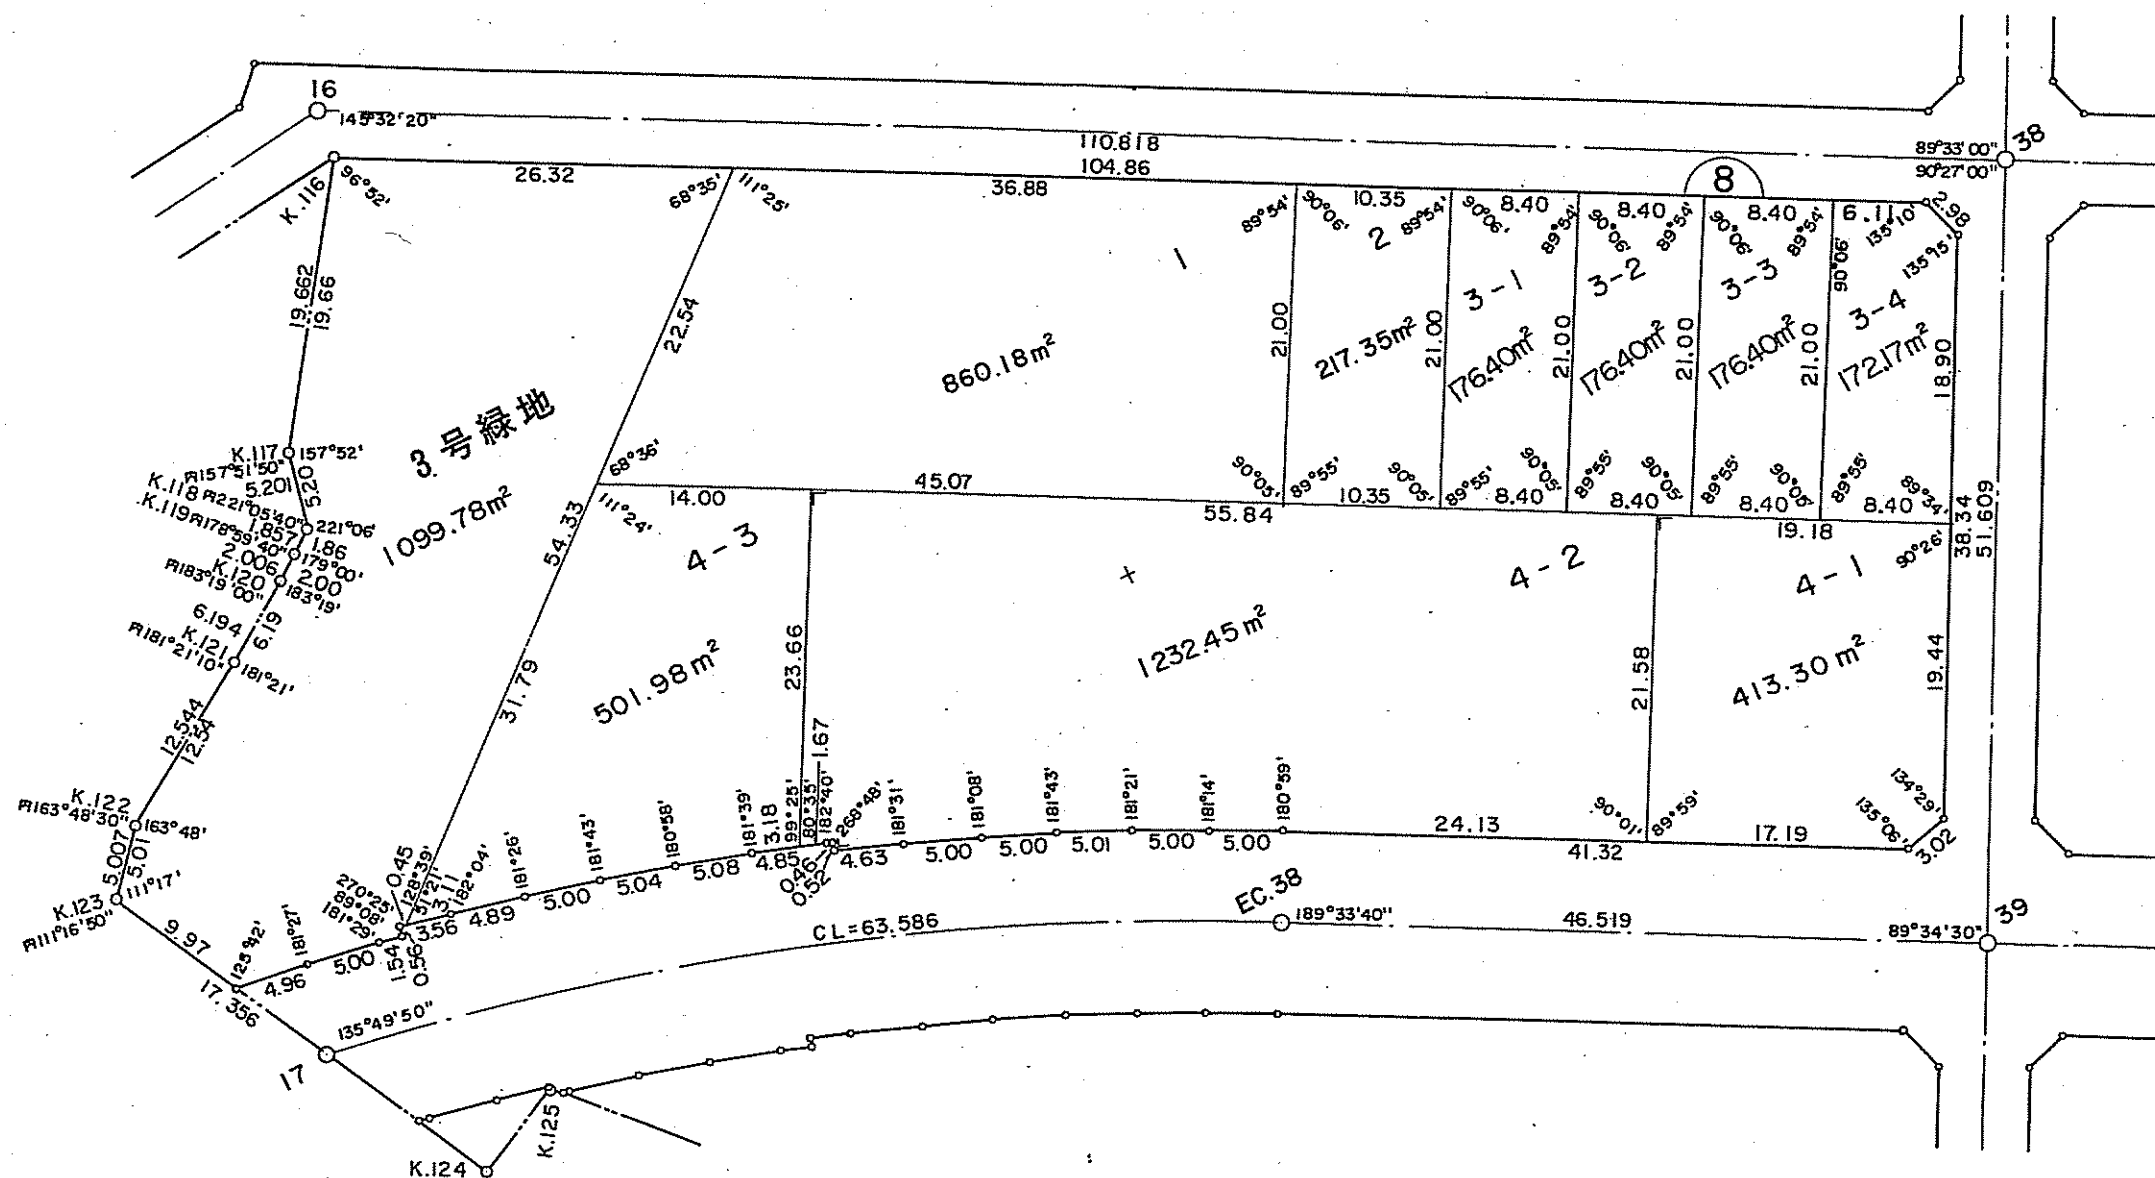

# 確定図

縮尺 五百分之一

街区番号 8 Block



| 沿革   |         |
|------|---------|
| 年月日  | 記事      |
| 61.3 |         |
| 1.3  | 3-1~3-4 |
|      |         |
|      |         |

参考資料

本図面は写しのため、縮尺の表示が異なります。