





確定図

縮尺 五百分之一

街区番号 1 Block

24-1

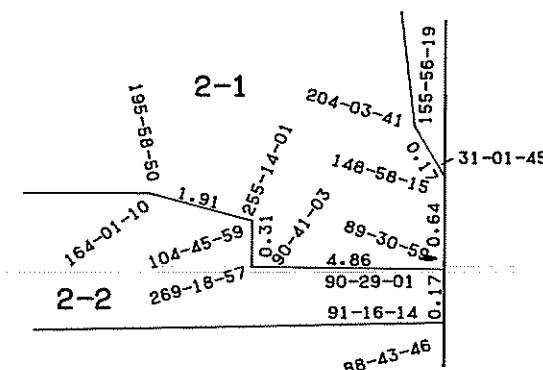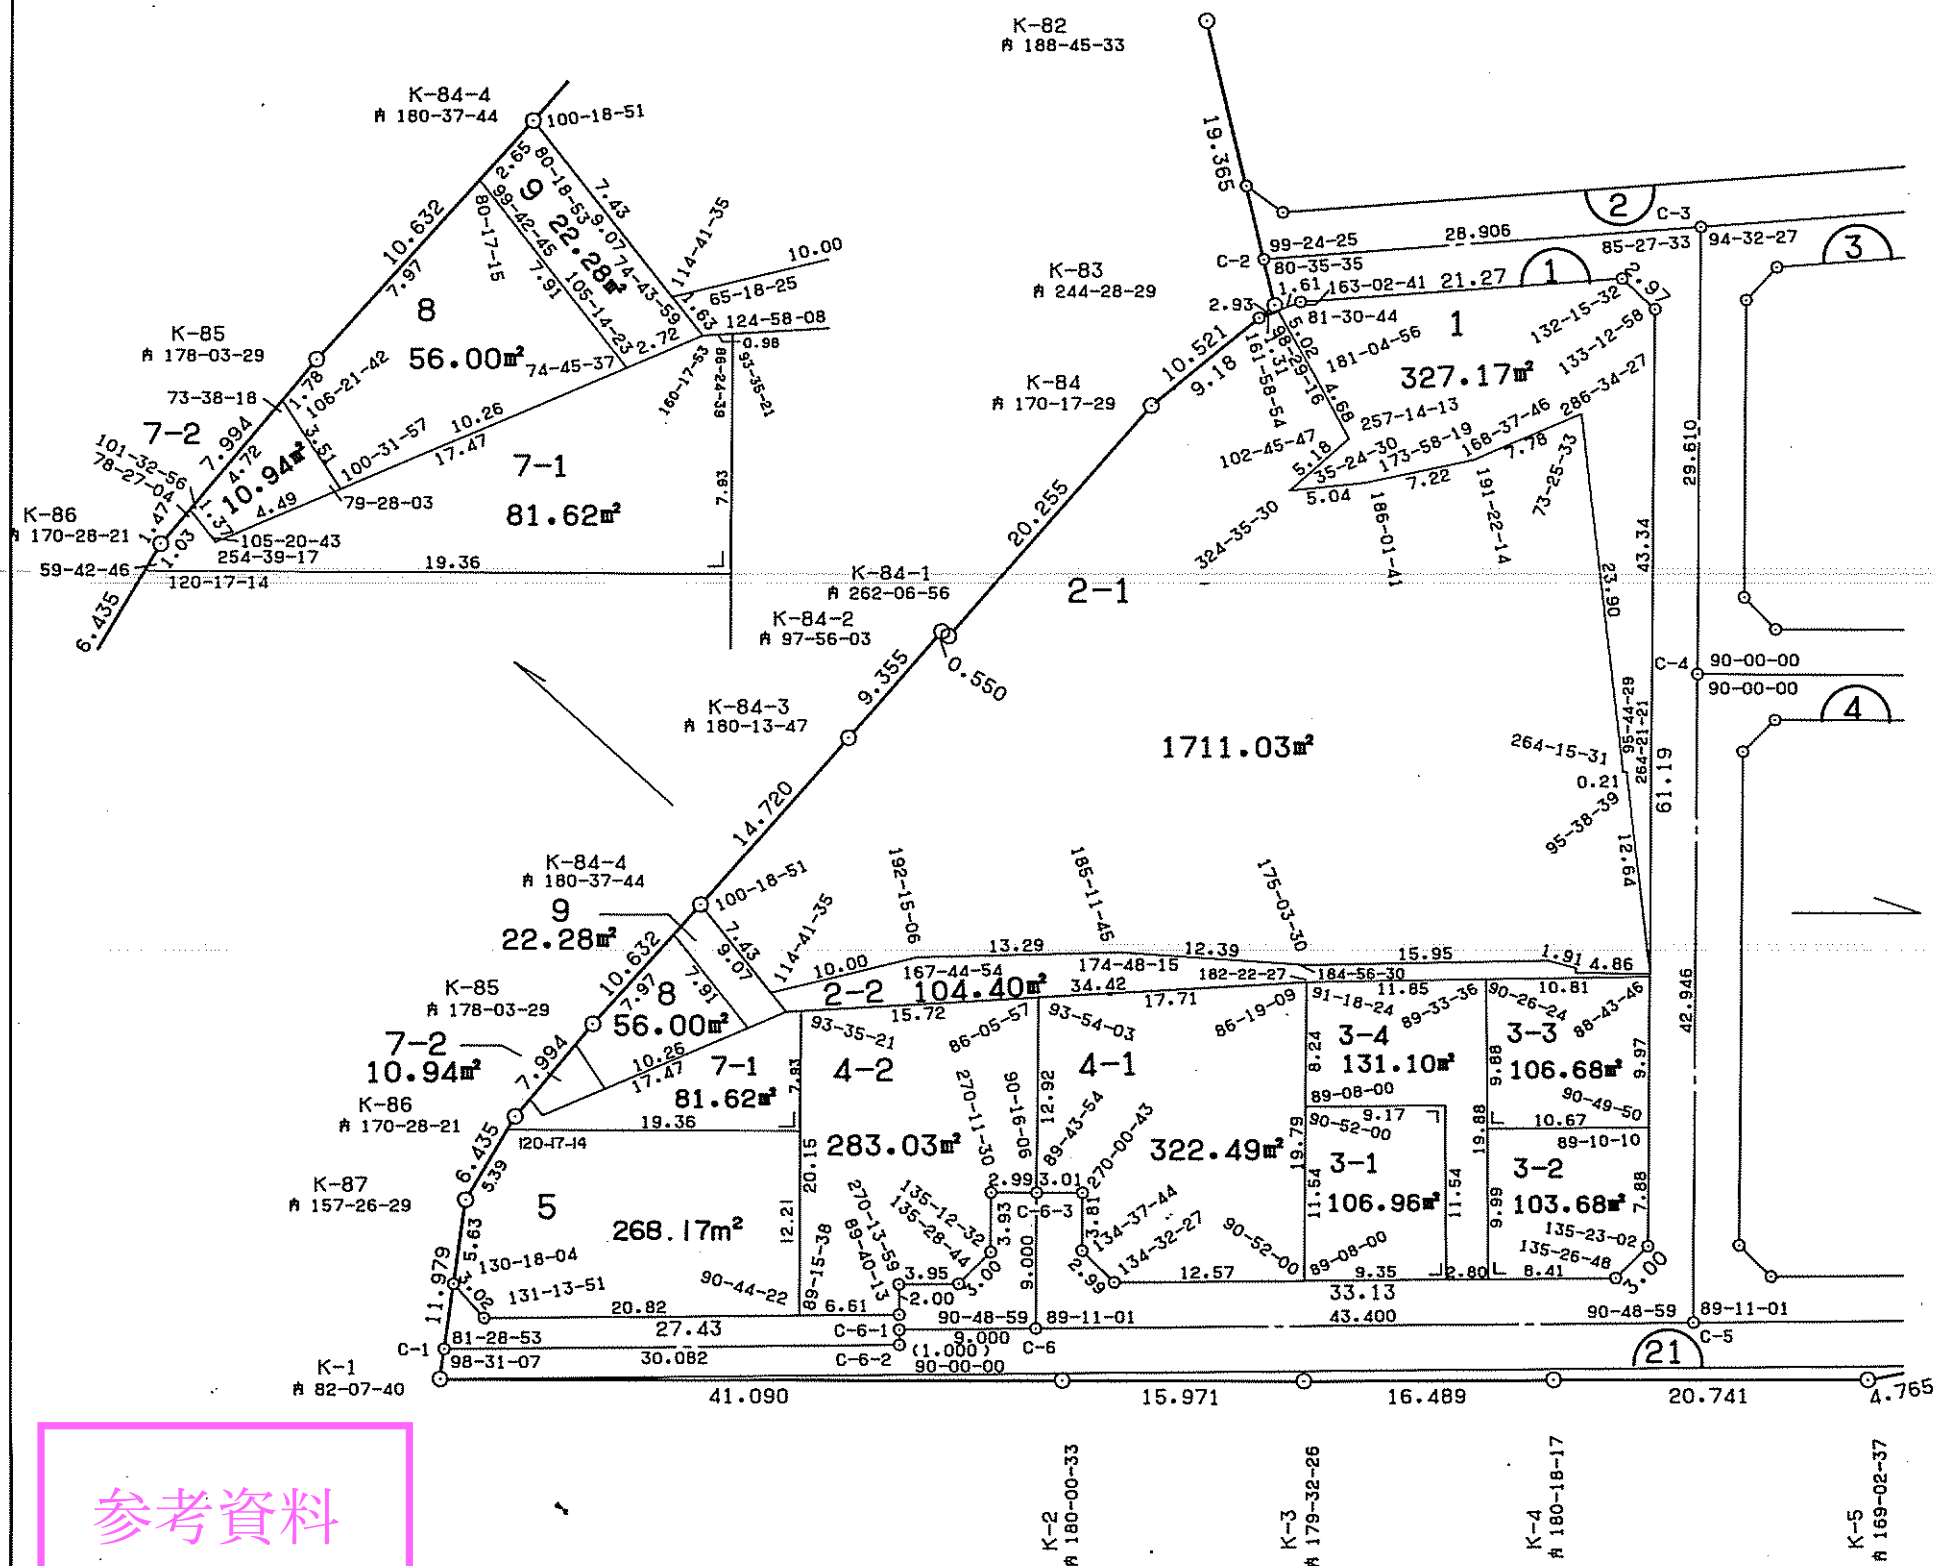

沿革	
年月日	記事
H2.1.31	
H2.8.2	
H3.1.8	

参考資料

本図面は写しのため、縮尺の表示が異なります。

豊川市豊川御油第二土地区画整理組合