


縮尺 五百分之一

街区番号 11 Block

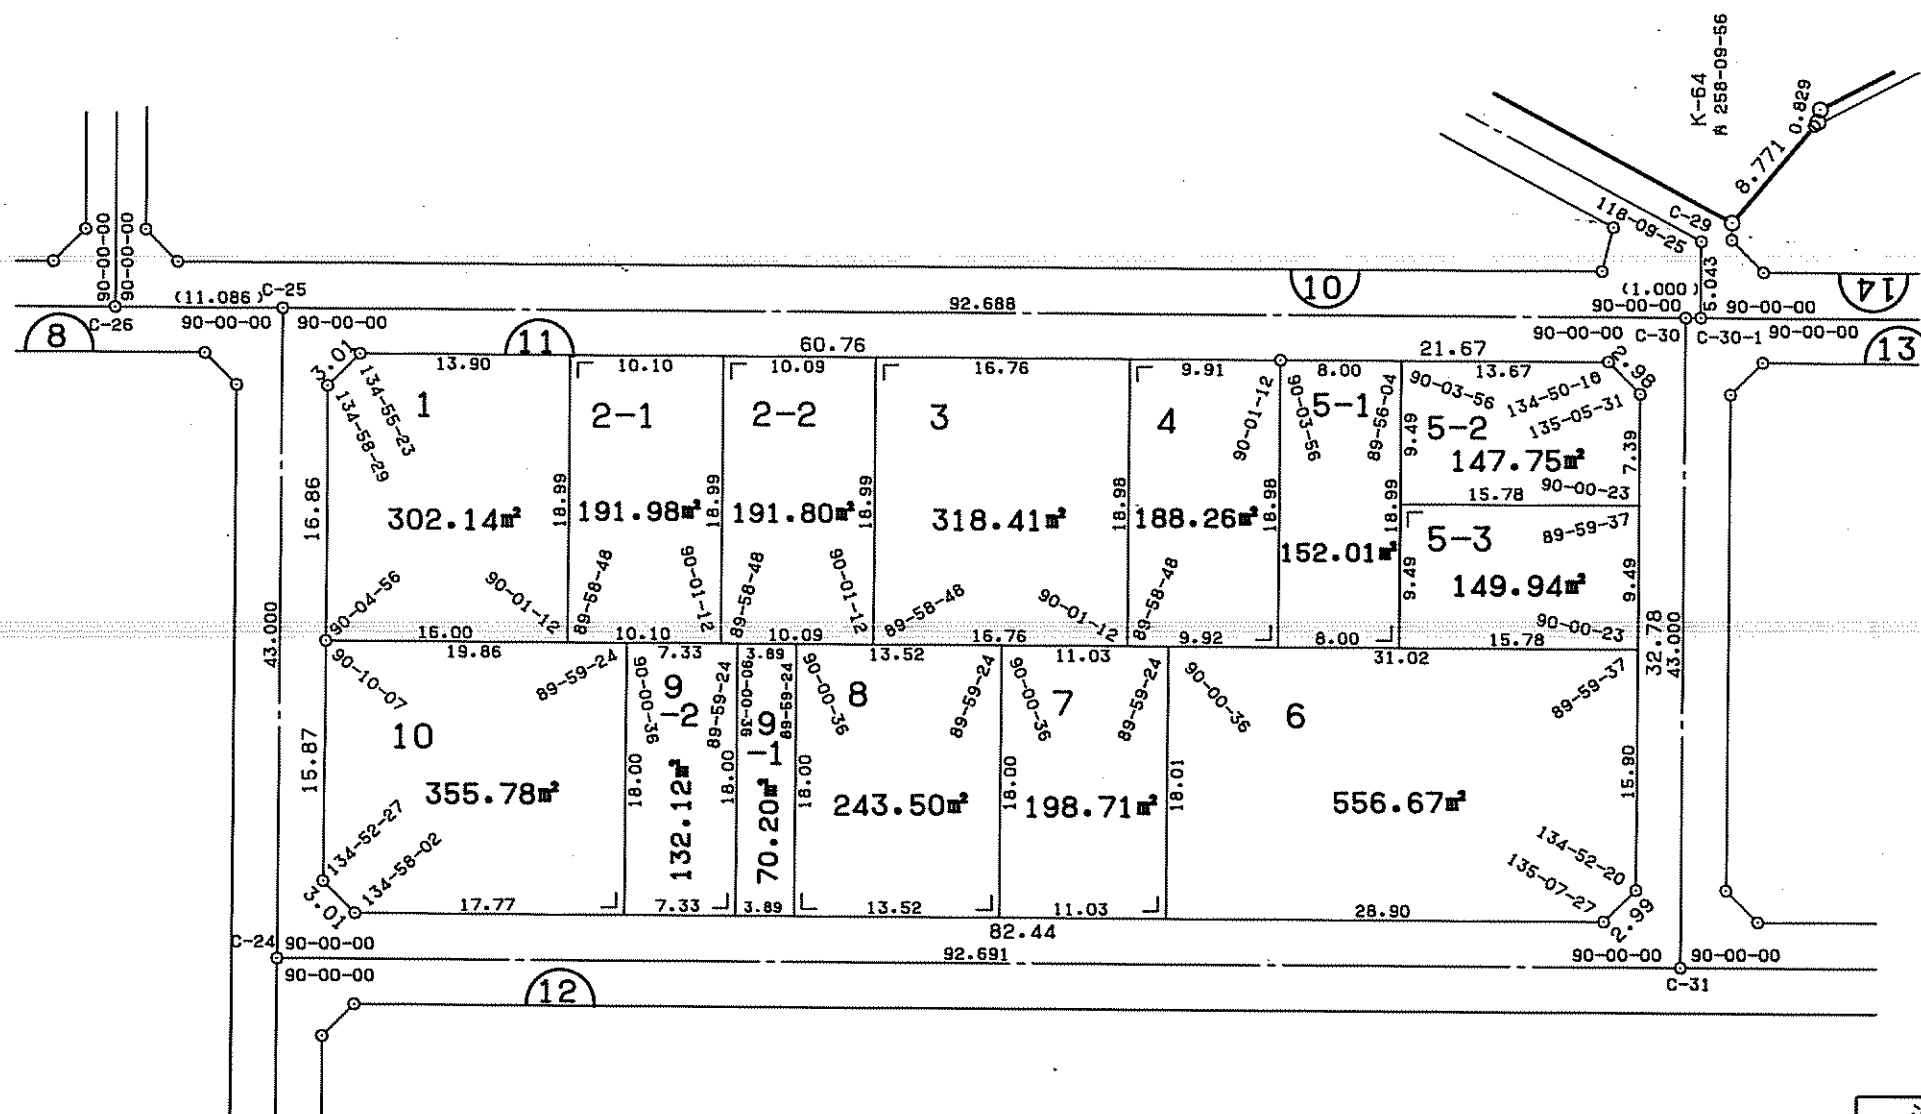

参考資料

本図面は写しのため、縮尺の表示が異なります。

沿		革	
年月日	記	事	
H2.1.31			