


確定 図

縮尺 五百分之一

街区番号 14 Block

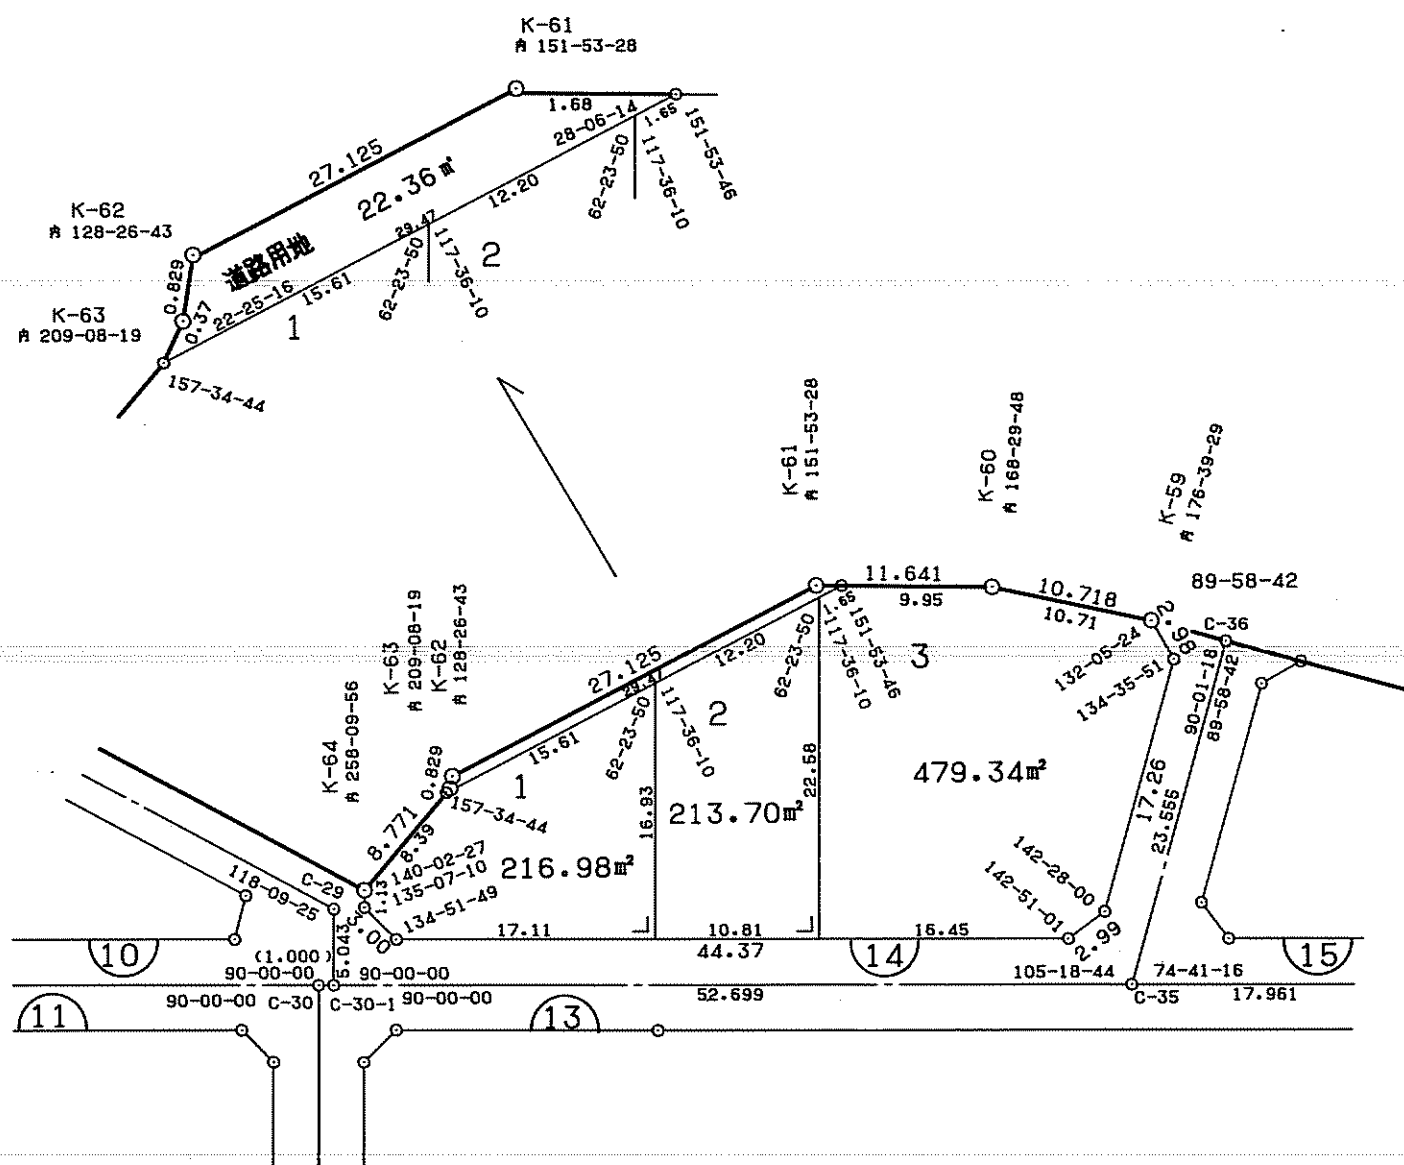

沿革	
年月日	記事
H2.1.31	

本図面は写しのため、縮尺の表示が異なります。