




確定図

縮尺 五百分之一

街区番号 2 Block

24-2

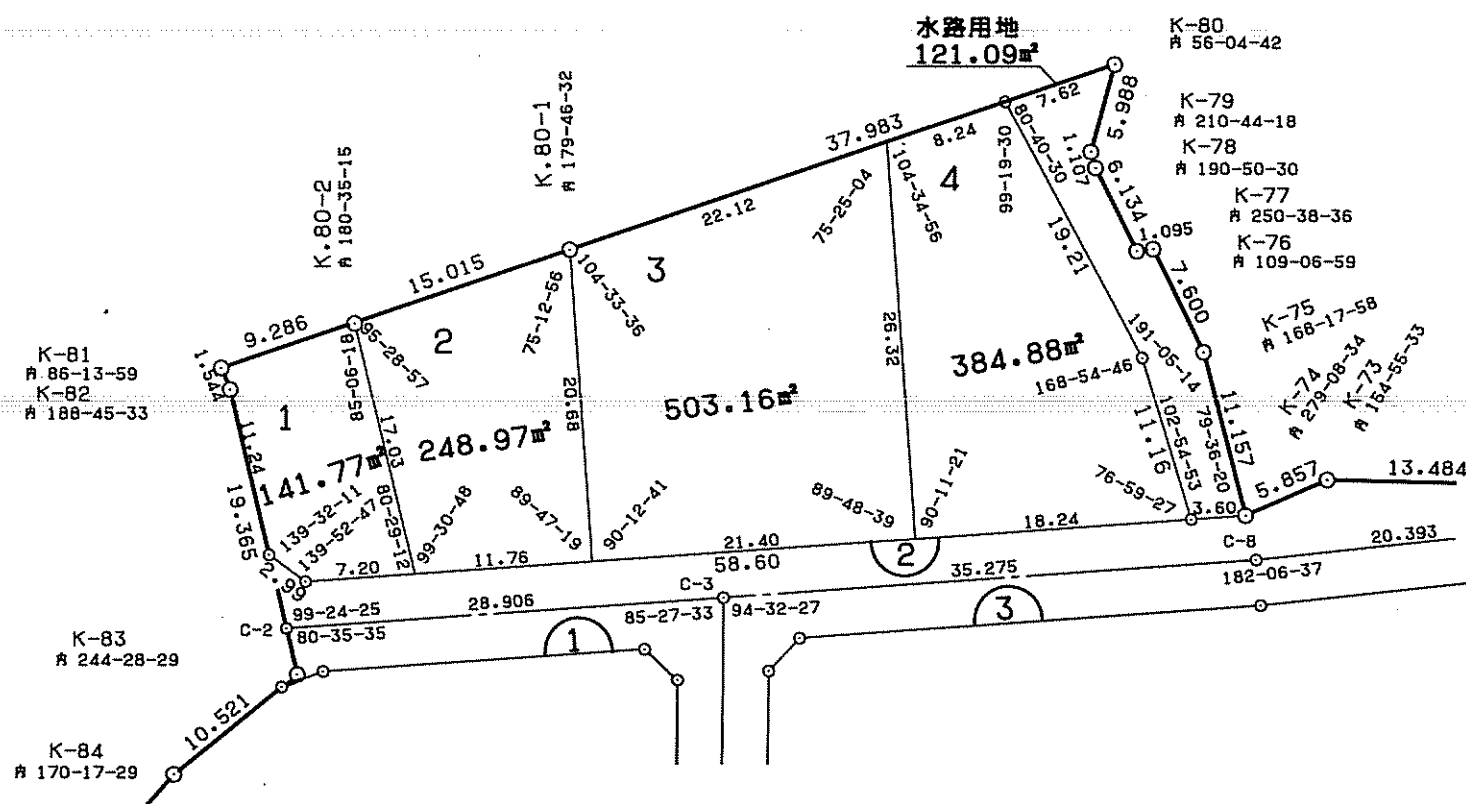

参考資料

本図面は写しのため、縮尺の表示が異なります。

沿革	
年月日	記事
H2.1.31	