


縮尺 五百分之一

街区番号 21 Block

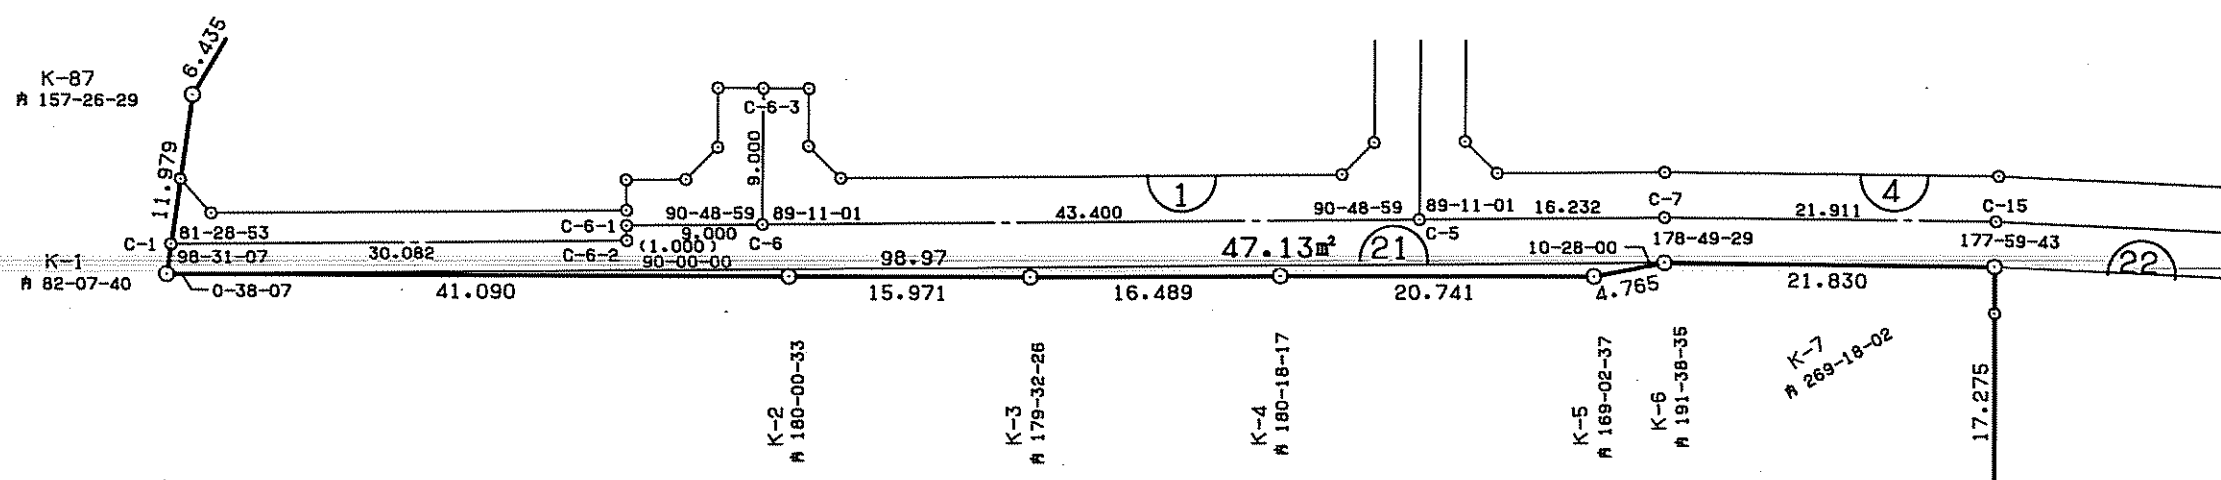

本図面は写しのため、縮尺の表示が異なります。

沿革	
年月日	記事
H2.1.31	