


画地確定原子一覽表

街区面積	2068 ^m 83
画地面積	2068 ^m 80
閉合差	-0 ^m 03

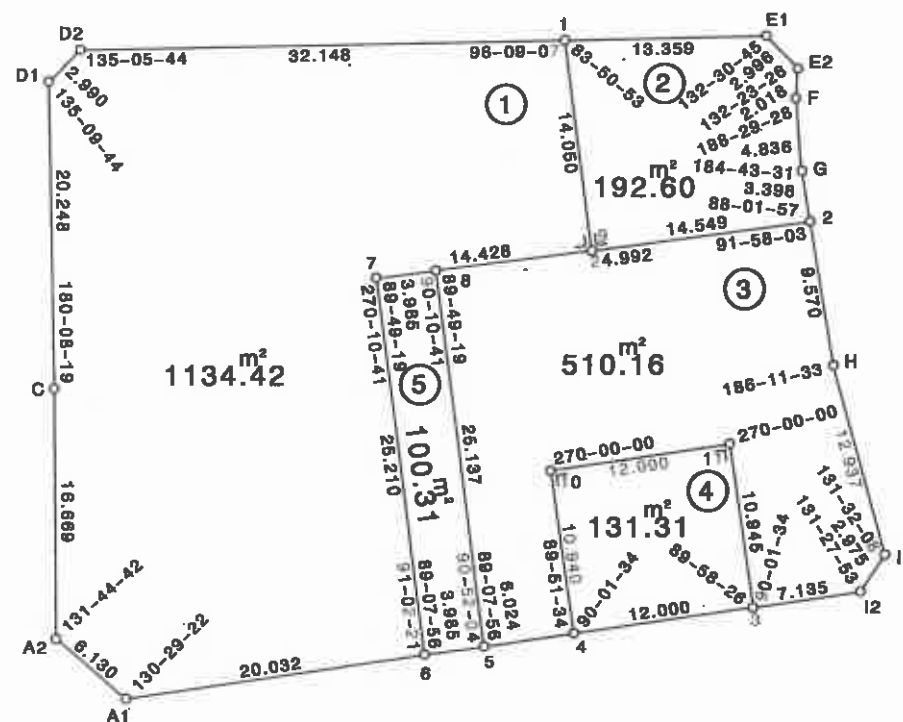

S = 1:500

街区番号	10
------	----

年 月 日

本図面は写しのため、縮尺の表示が異なります。