


参考資料

画地確定原子一覽表

街区面積	1927 ^m 83
画地面積	1927 ^m 81
閉合差	-0 ^m 02

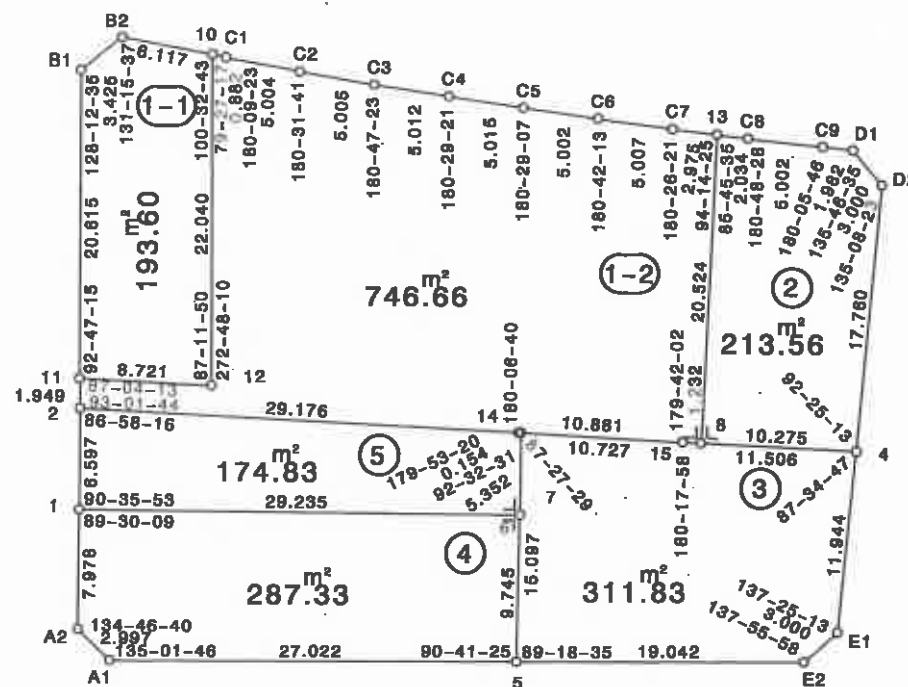

S = 1:500

街区番号 11

本図面は写しのため、縮尺の表示が異なります。

年 月 日