


参考資料

画地確定原子一覽表

街区面積	4648 ^m 89
画地面積	4648 ^m 79
閉合差	-0 ^m 10

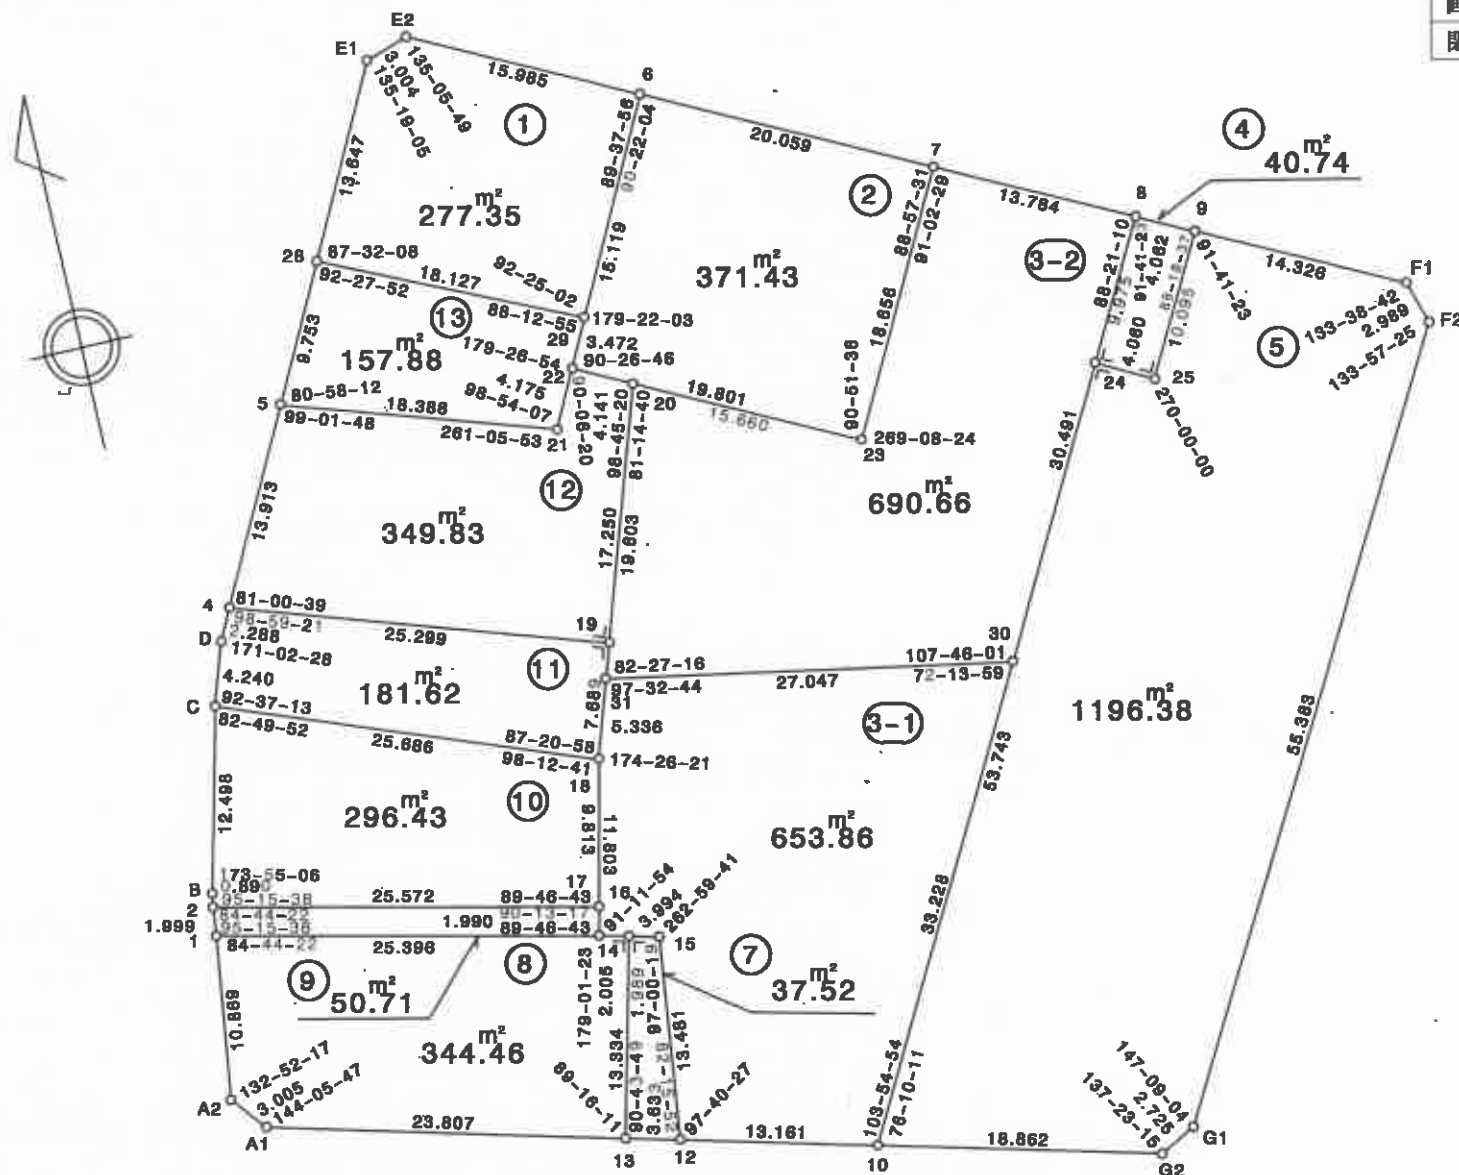

S = 1:500

街区番号 12

本図面は写しのため、縮尺の表示が異なります。

年 月 日