


参考資料

画地確定原子一覽表

街区面積	14656 ^m 27
画地面積	14656 ^m 00
閉合差	-0 ^m 27

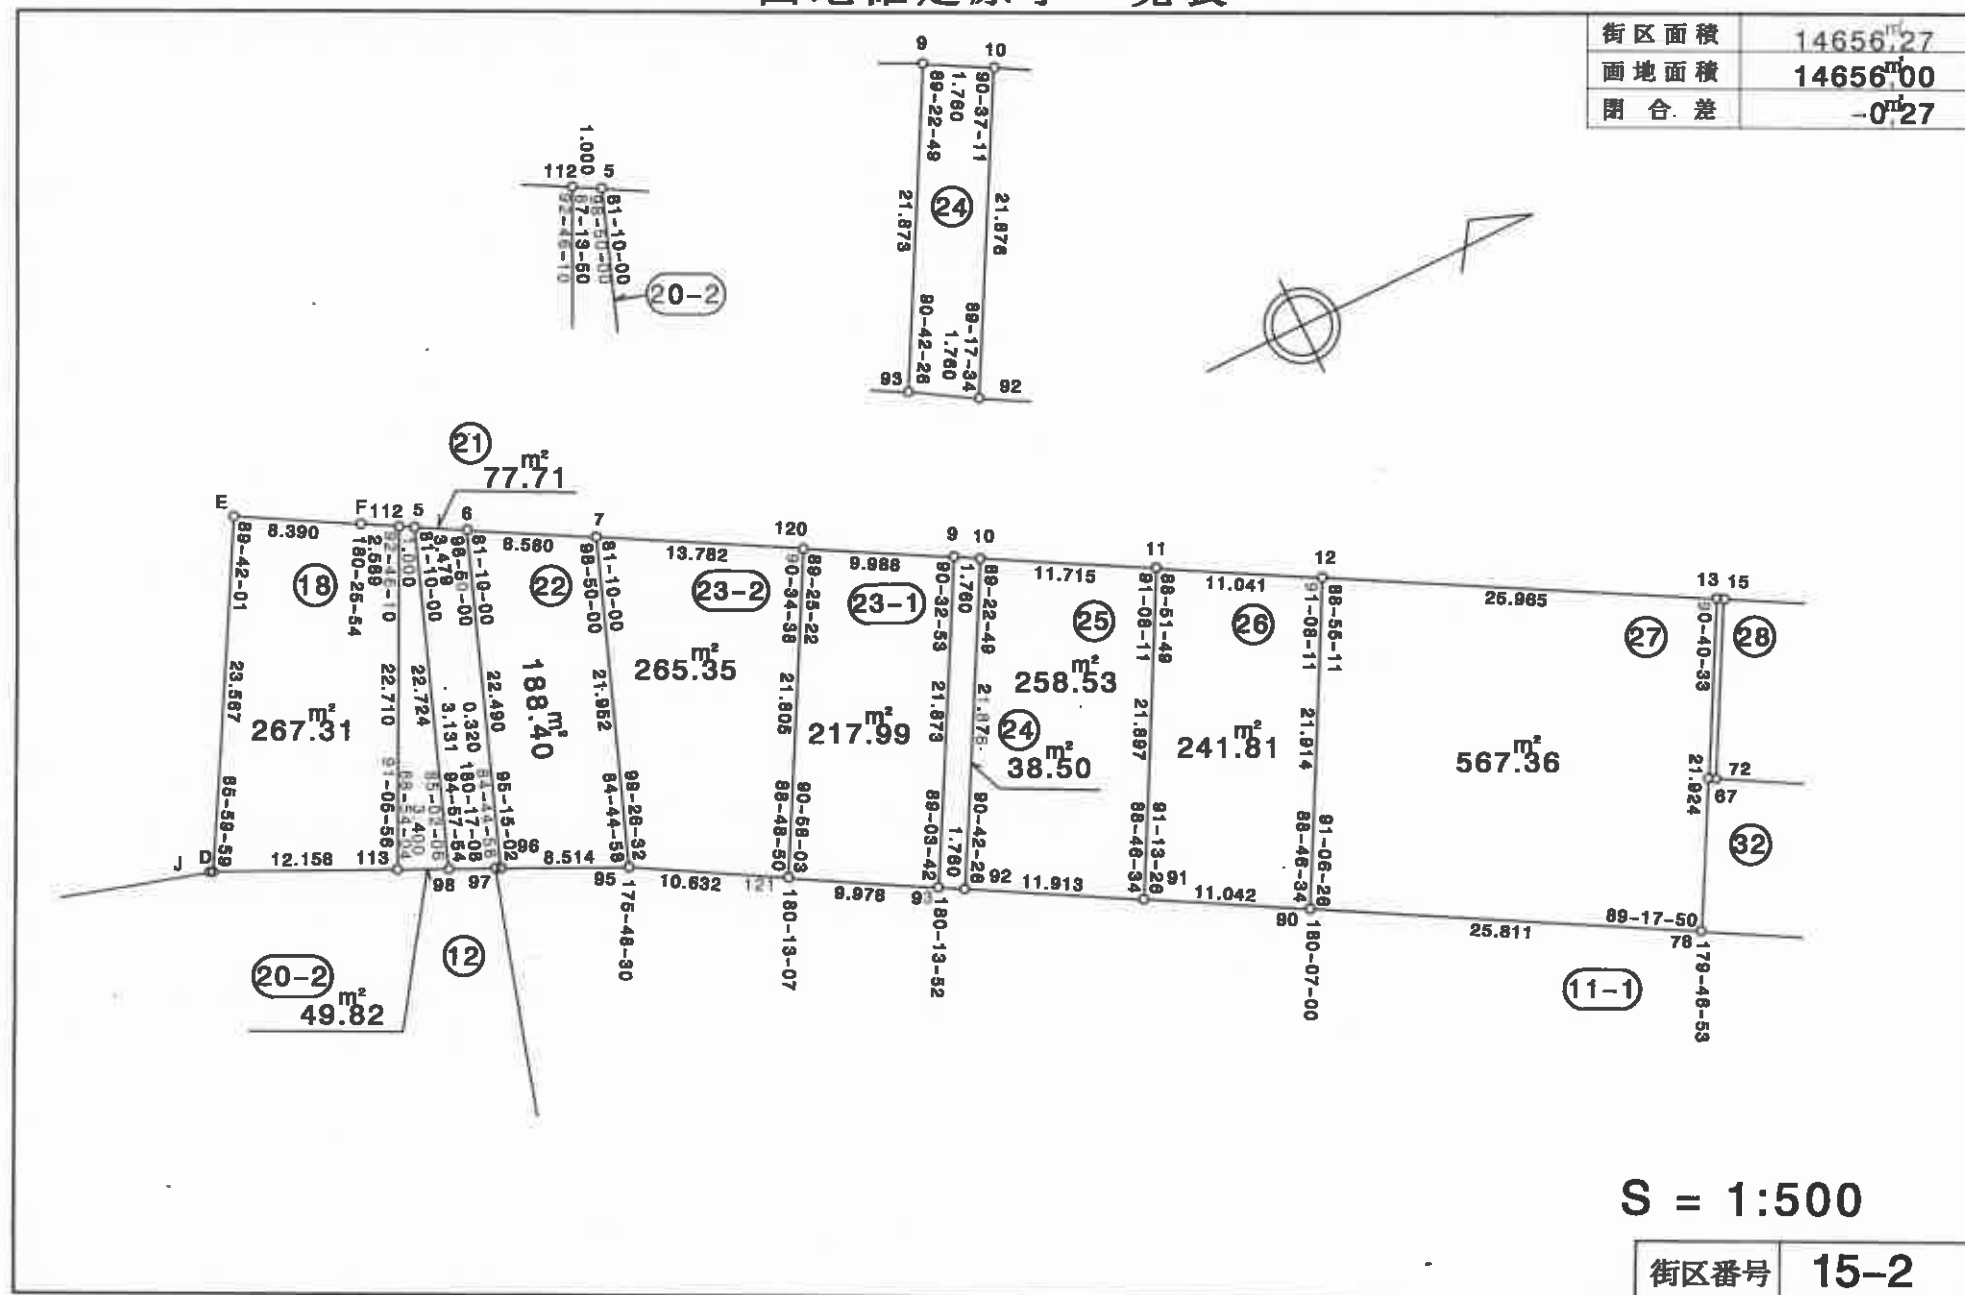

本図面は写しのため、縮尺の表示が異なります。

年 月 日