
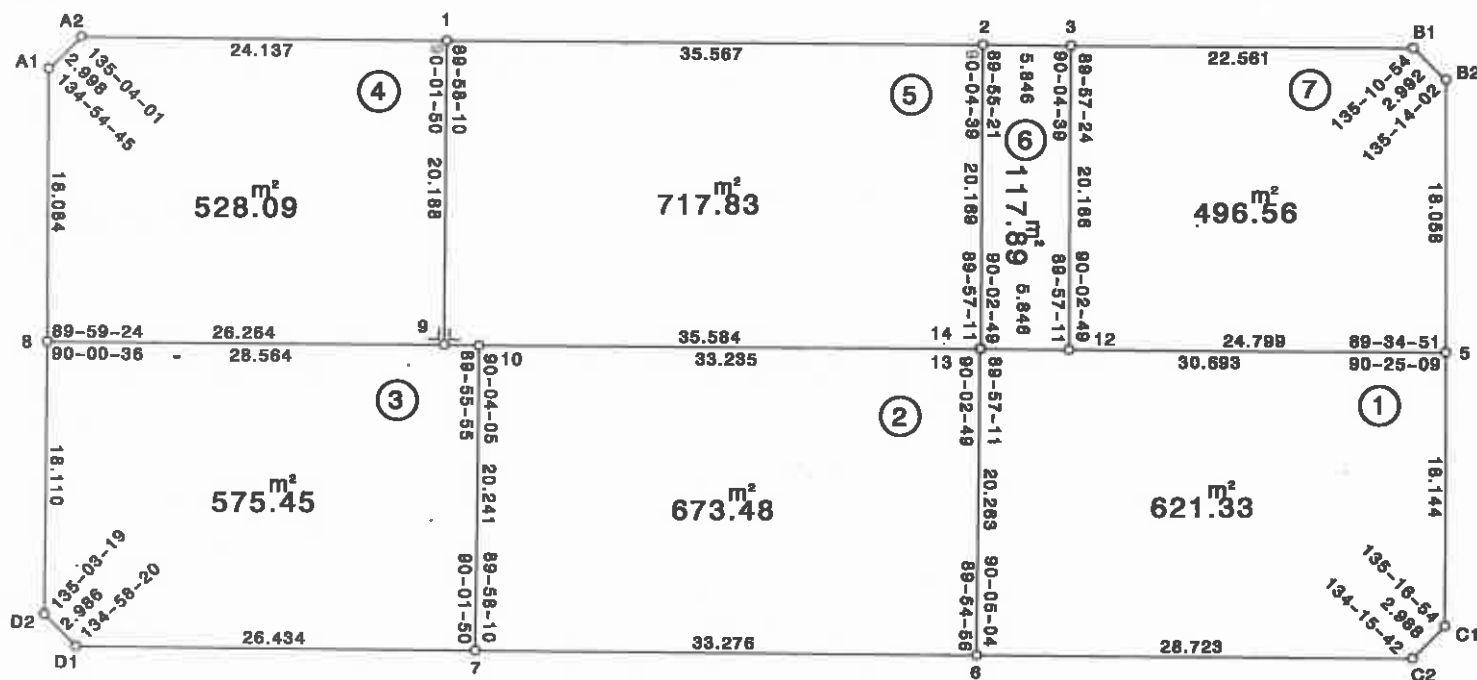


参考資料

画地確定原子一覽表

街区面積	3730 ^m 71
画地面積	3730 ^m 63
閉合差	-0 ^m 08

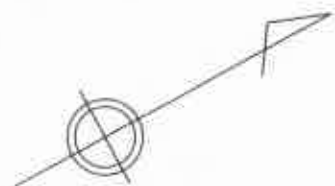

S = 1:500

街区番号 18

本図面は写しのため、縮尺の表示が異なります。

年 月 日