
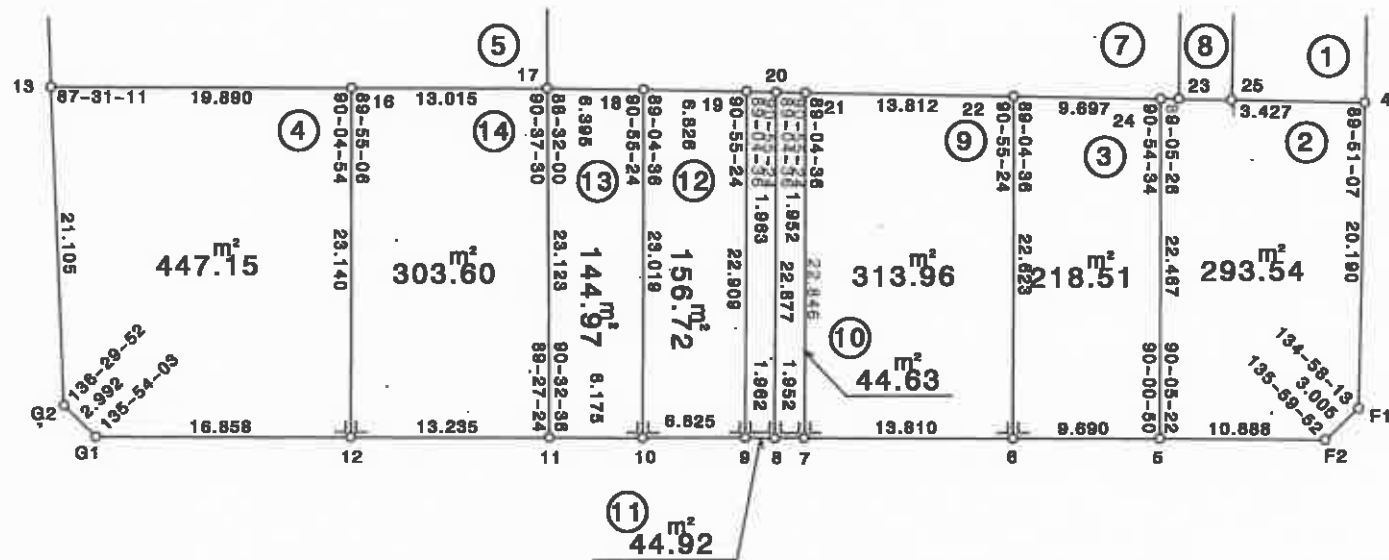


参考資料

画地確定原子一覽表

街区面積	6505 ^m 54
画地面積	6505 ^m 44
閉合差	-0 ^m 10

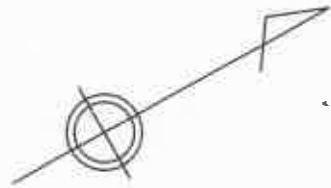

S = 1:500

街区番号 19-2

年 月 日

本図面は写しのため、縮尺の表示が異なります。