


参考資料

画地確定原子一覽表

街区面積	2206 [㎡] 69
画地面積	2206 [㎡] 56
閉合差	-0 [㎡] 13

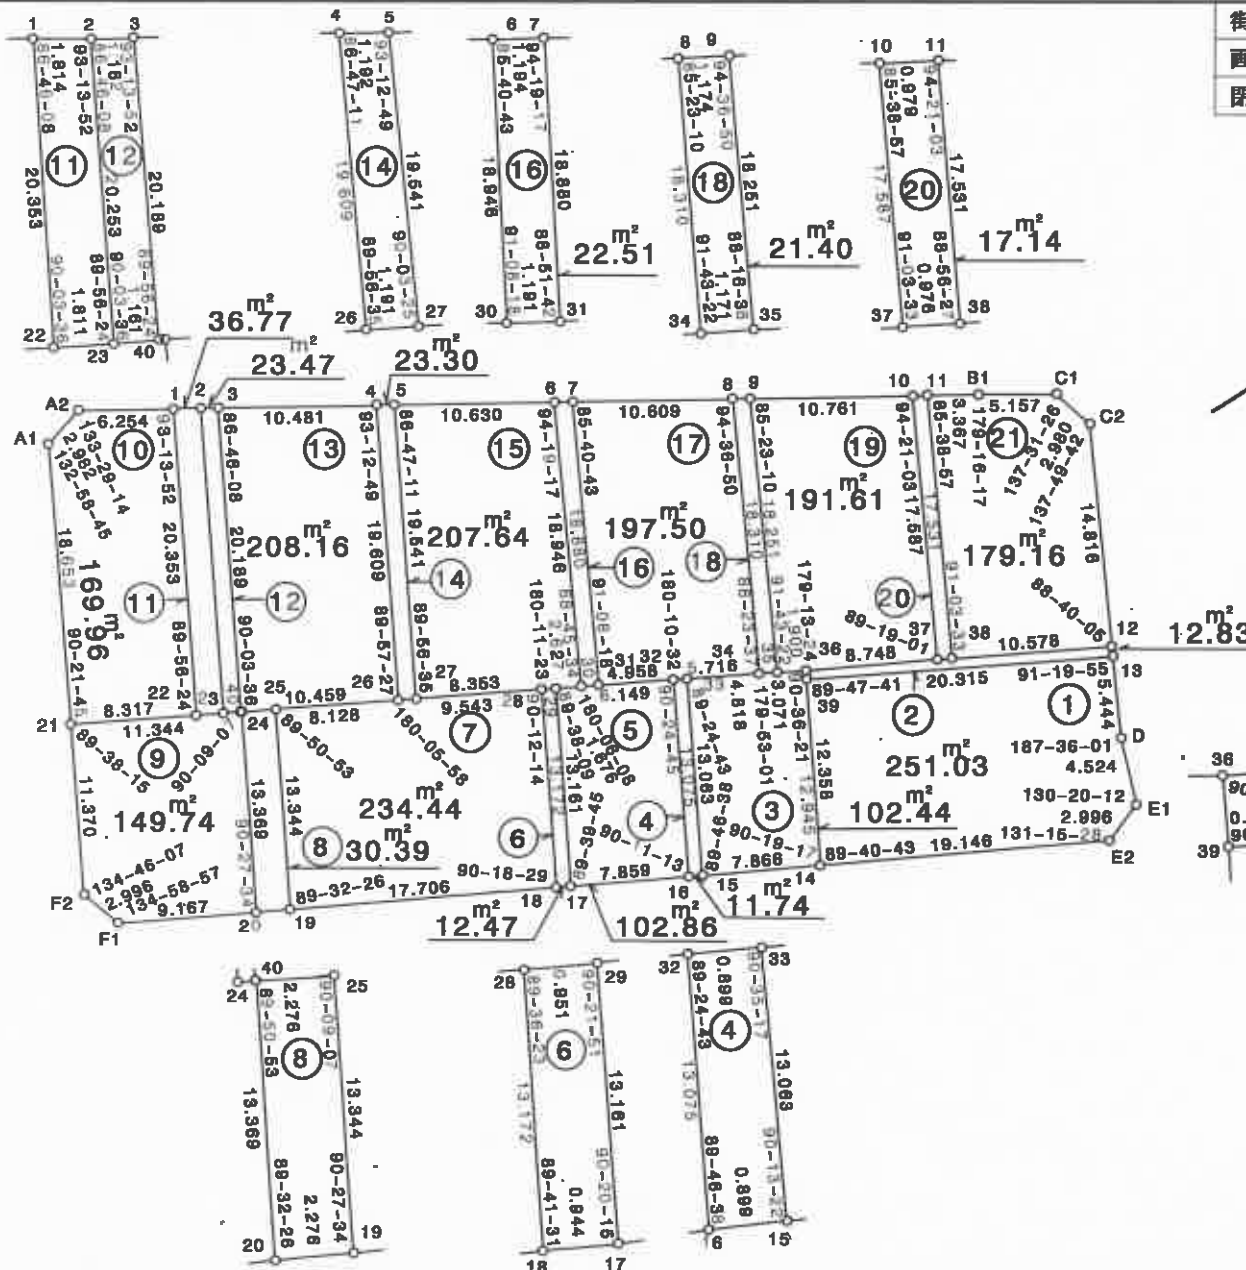

S = 1:500

街区番号	23
------	----

本図面は写しのため、縮尺の表示が異なります。

年 月 日