


参考資料

画地確定原子一覽表

街区面積	1732 ^{m²} 18
画地面積	1732 ^{m²} 15
閉合差	-0 ^{m²} 03

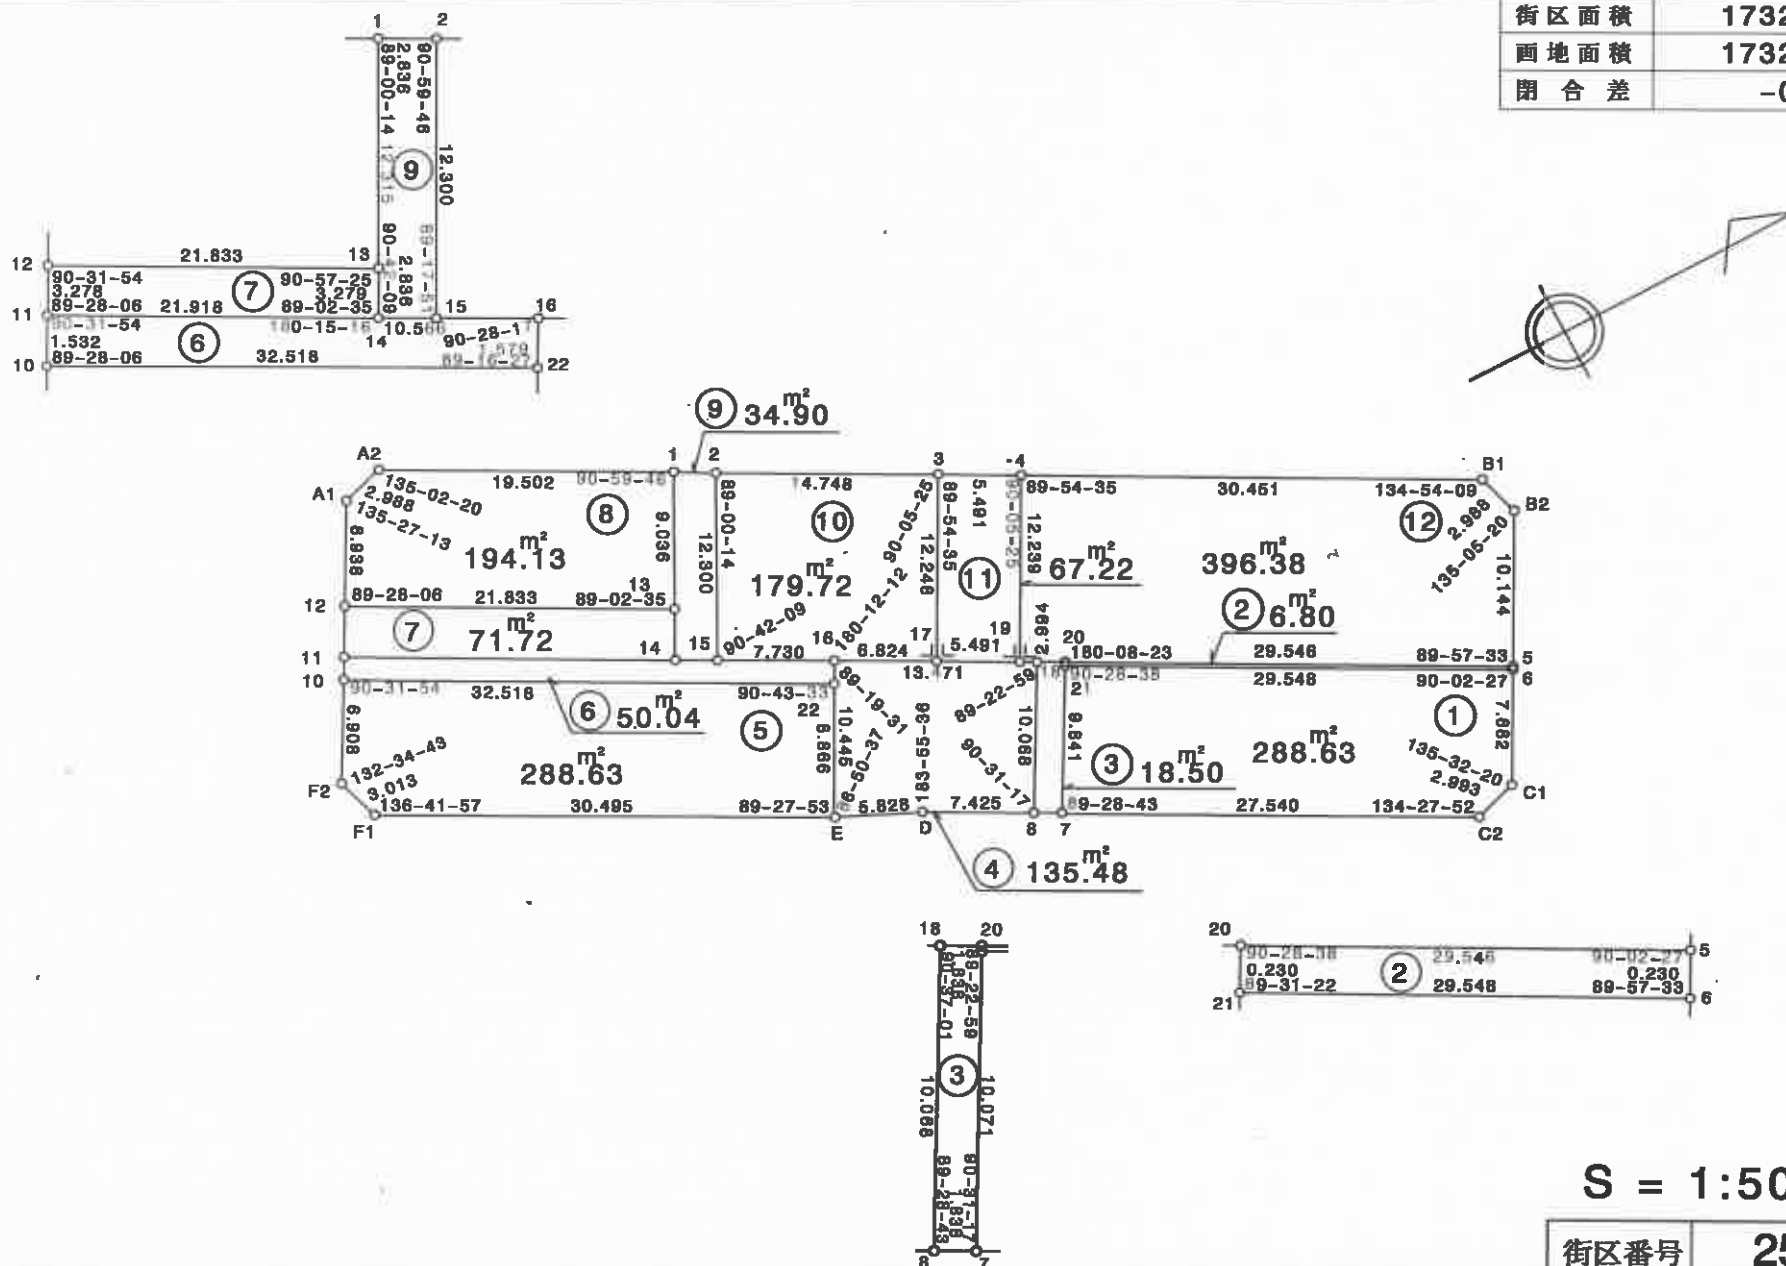

本図面は写しのため、縮尺の表示が異なります。