
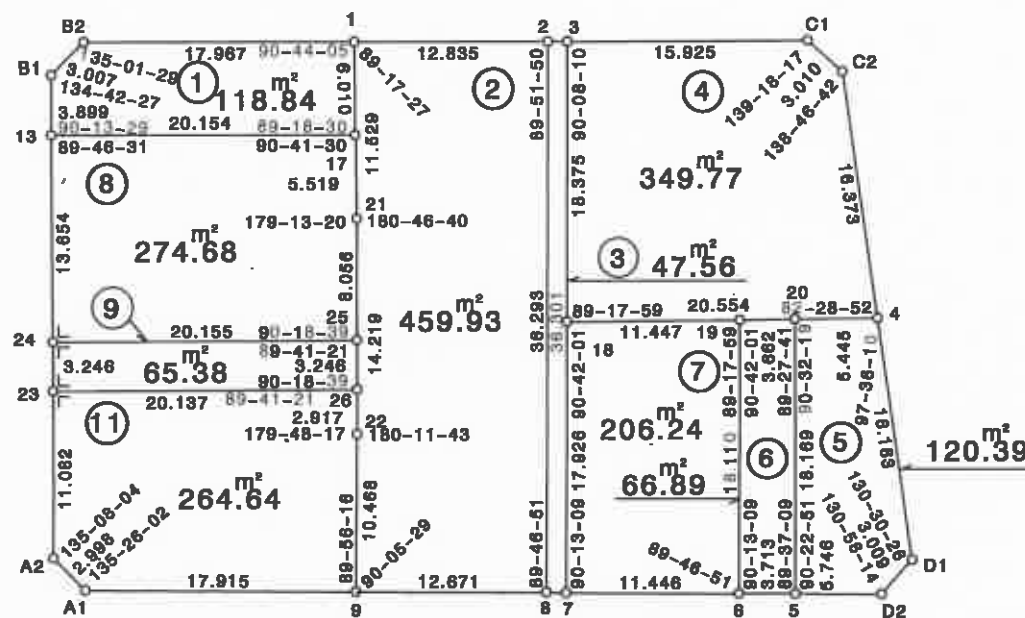


参考資料

画地確定原子一覽表

街区面積	1974㎡37
画地面積	1974㎡32
閉合差	-0㎡05

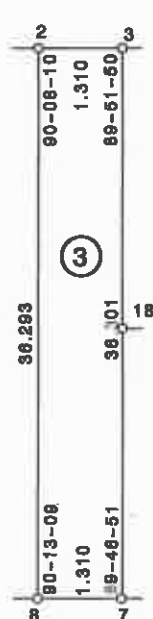

S = 1:500

街区番号 26

本図面は写しのため、縮尺の表示が異なります。

年 月 日