


参考資料

画地確定原子一覽表

街区面積	2749 ^m 63
画地面積	2749 ^m 54
閉合差	-0 ^m 09

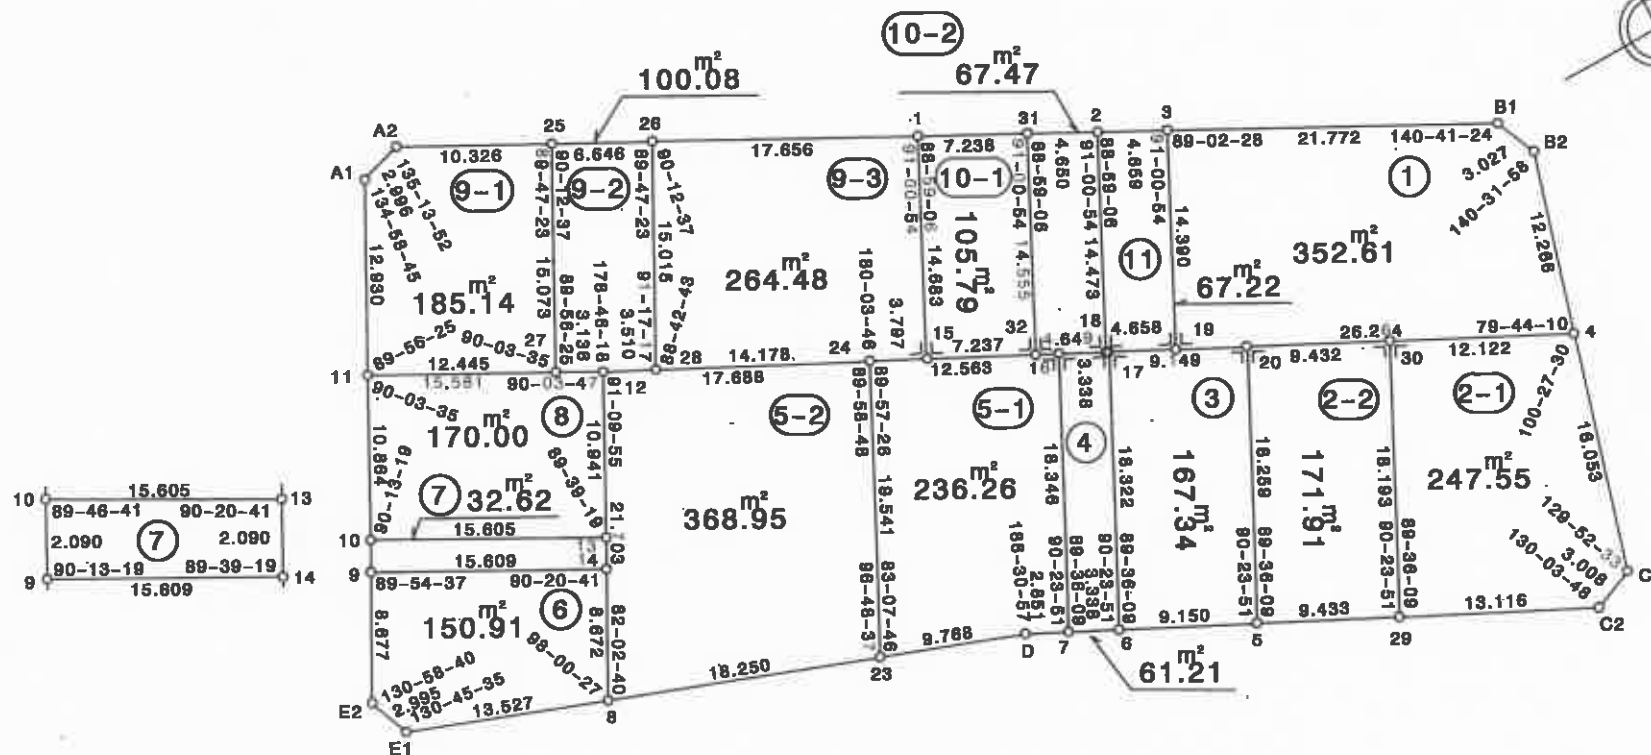

街区番号 28

年 月 日

本図面は写しのため、縮尺の表示が異なります。