


参考資料

画地確定原子一覧表

街区面積	1930㎡26
画地面積	1930㎡26
閉合差	0㎡00

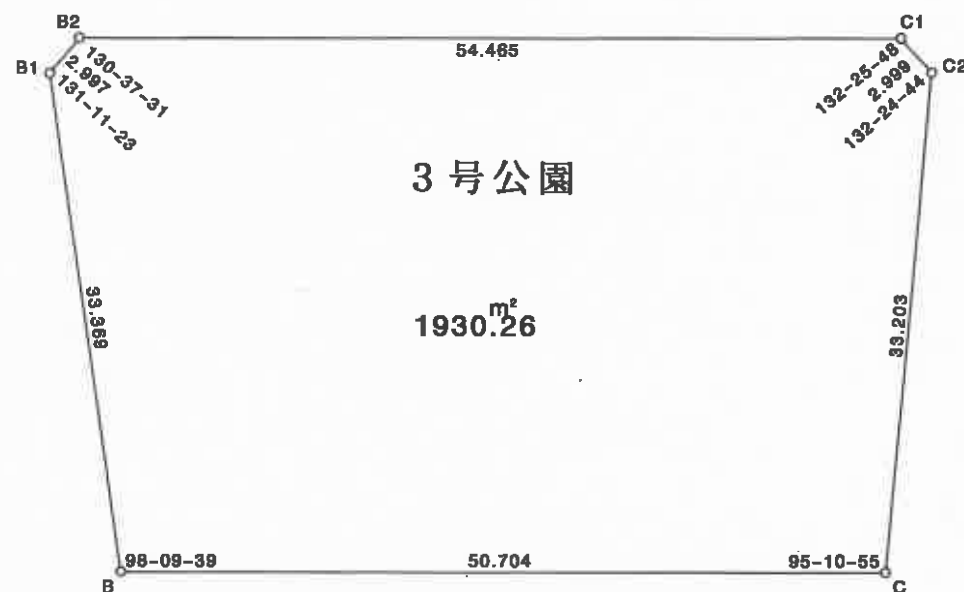

S = 1:500

街区番号 29

本図面は写しのため、縮尺の表示が異なります。

年 月 日