


参考資料

画地確定原子一覽表

街区面積	2174 ^m 23
画地面積	2174 ^m 24
閉合差	0 ^m 01

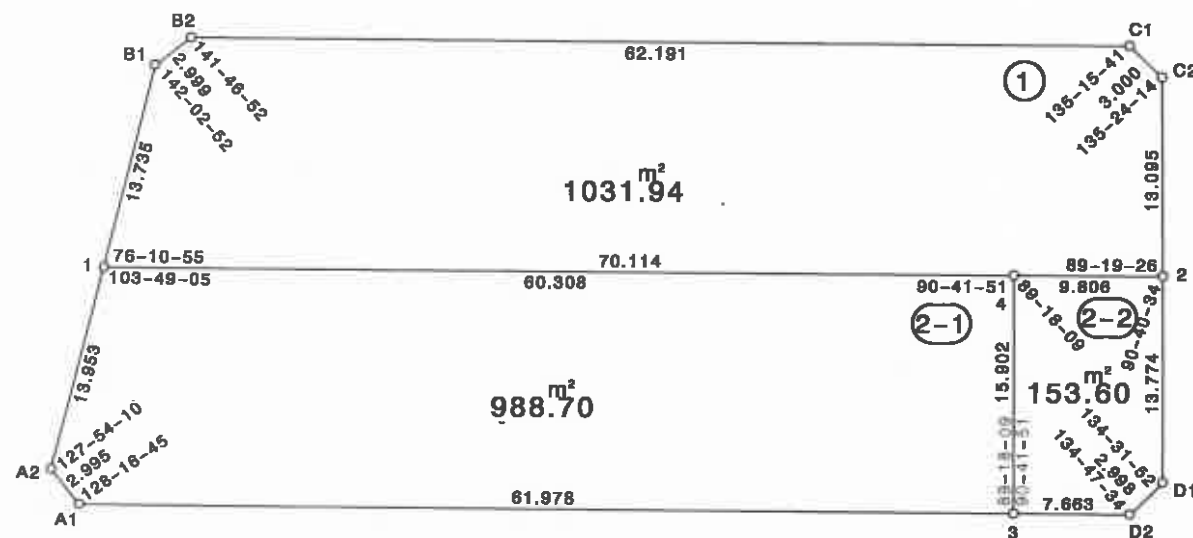

S = 1:500

街区番号 3

本図面は写しのため、縮尺の表示が異なります。

年 月 日