


参考資料

画地確定原子一覽表

街区面積	7249 ^m 25
画地面積	7249 ^m 12
閉合差	-0 ^m 13

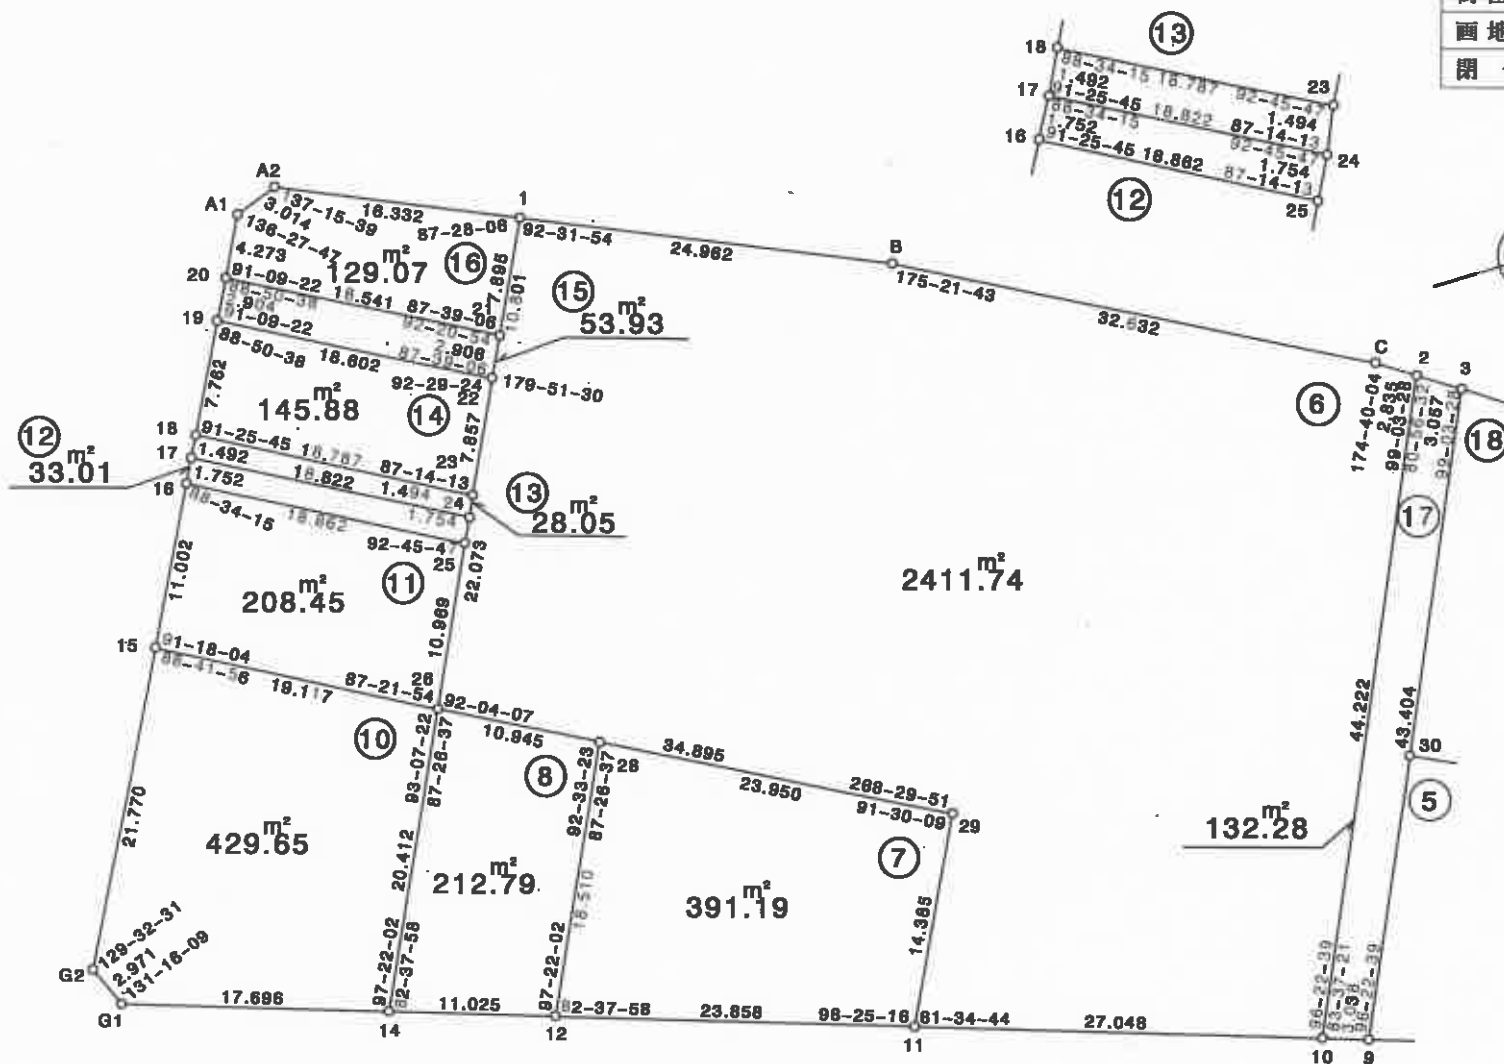

S = 1:500

街区番号 30-1

本図面は写しのため、縮尺の表示が異なります。

年 月 日