


参考資料

画地確定原子一覽表

街区面積	3924 ^m 67
画地面積	3924 ^m 61
閉合差	-0 ^m 06

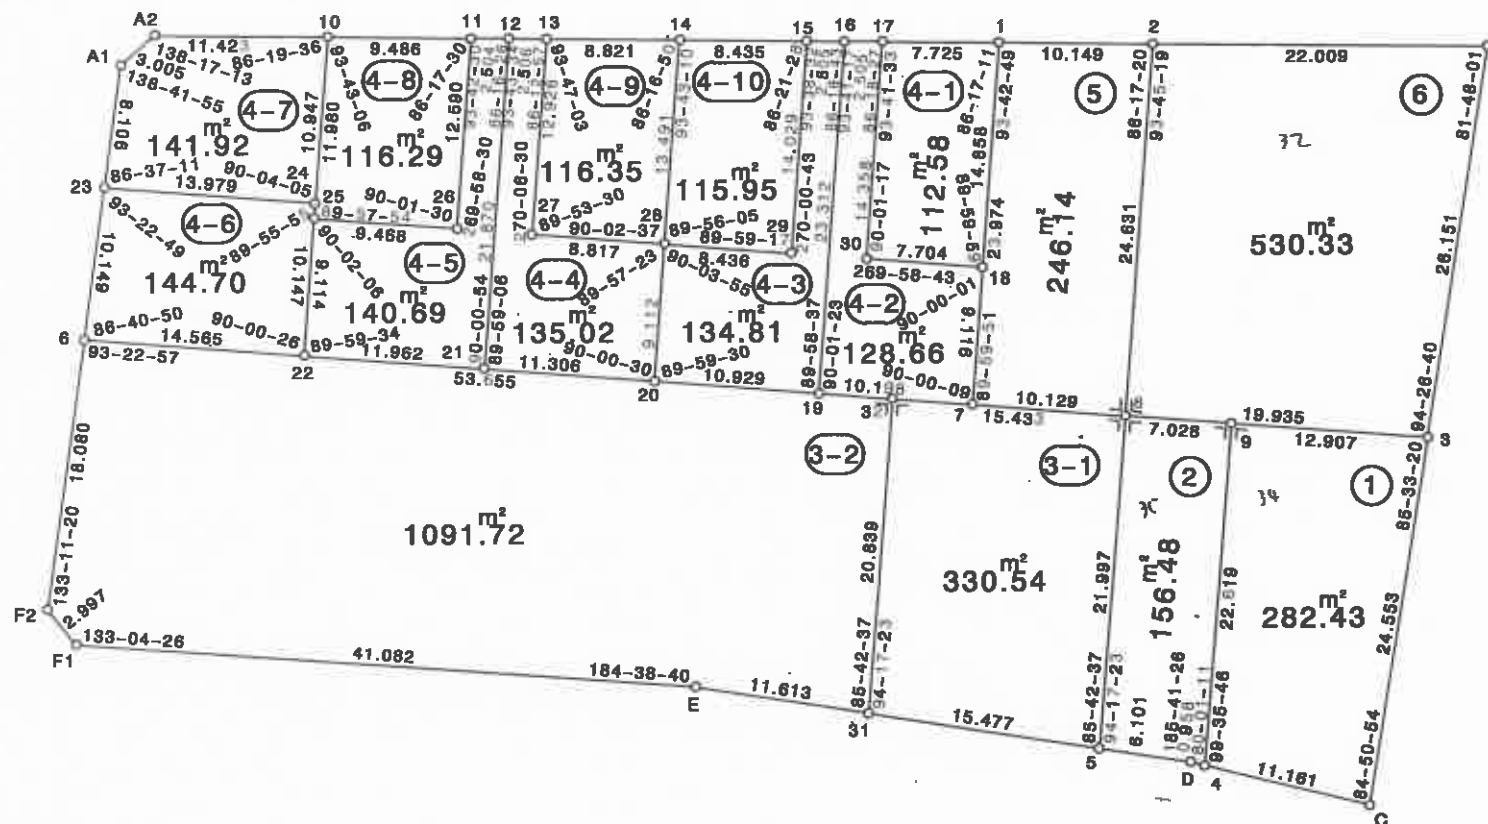

S = 1:500

街区番号 31

本図面は写しのため、縮尺の表示が異なります。

年 月 日