


参考資料

画地確定原子一覽表

街区面積	2818 ^m 69
画地面積	2818 ^m 61
閉合差	-0 ^m 08

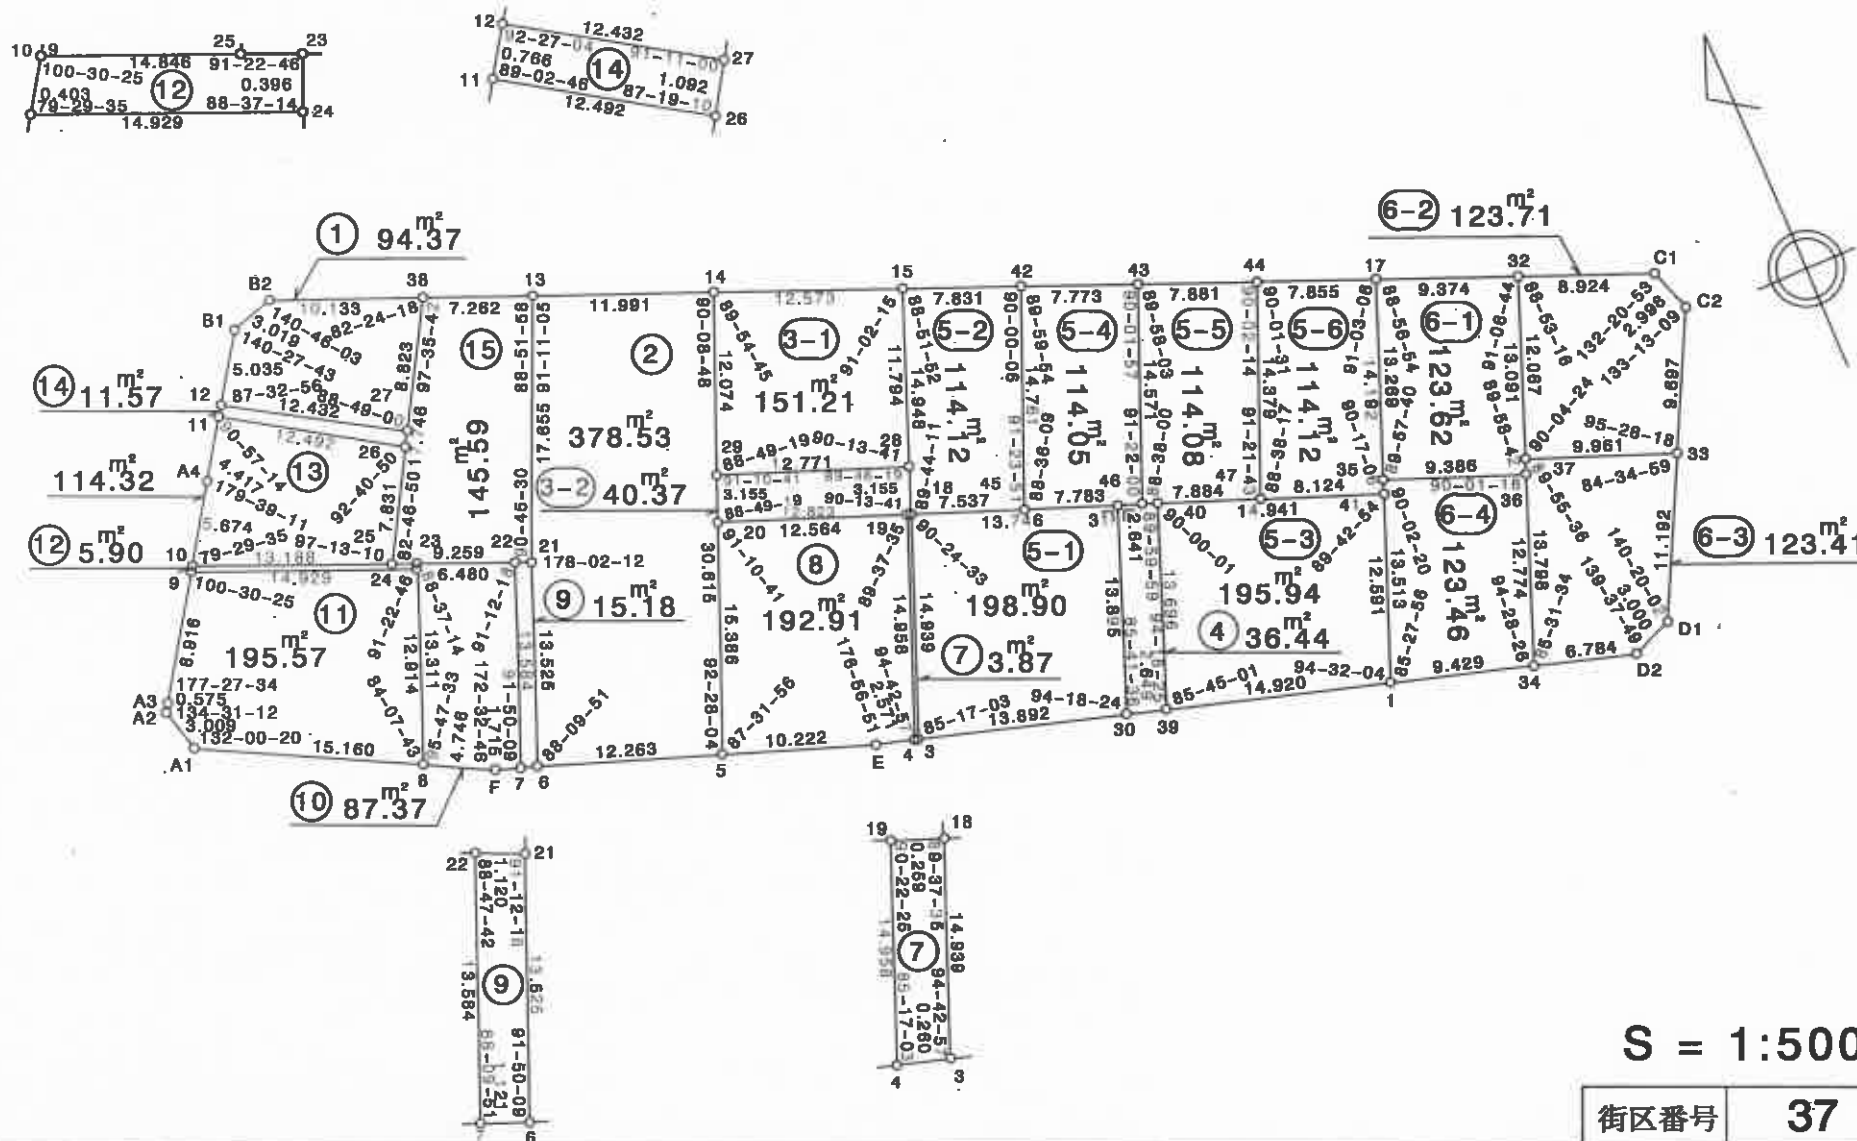

本図面は写しのため、縮尺の表示が異なります。