


参考資料

画地確定原子一覧表

街区面積	2648 ^m 09
画地面積	2648 ^m 05
閉合差	-0 ^m 04

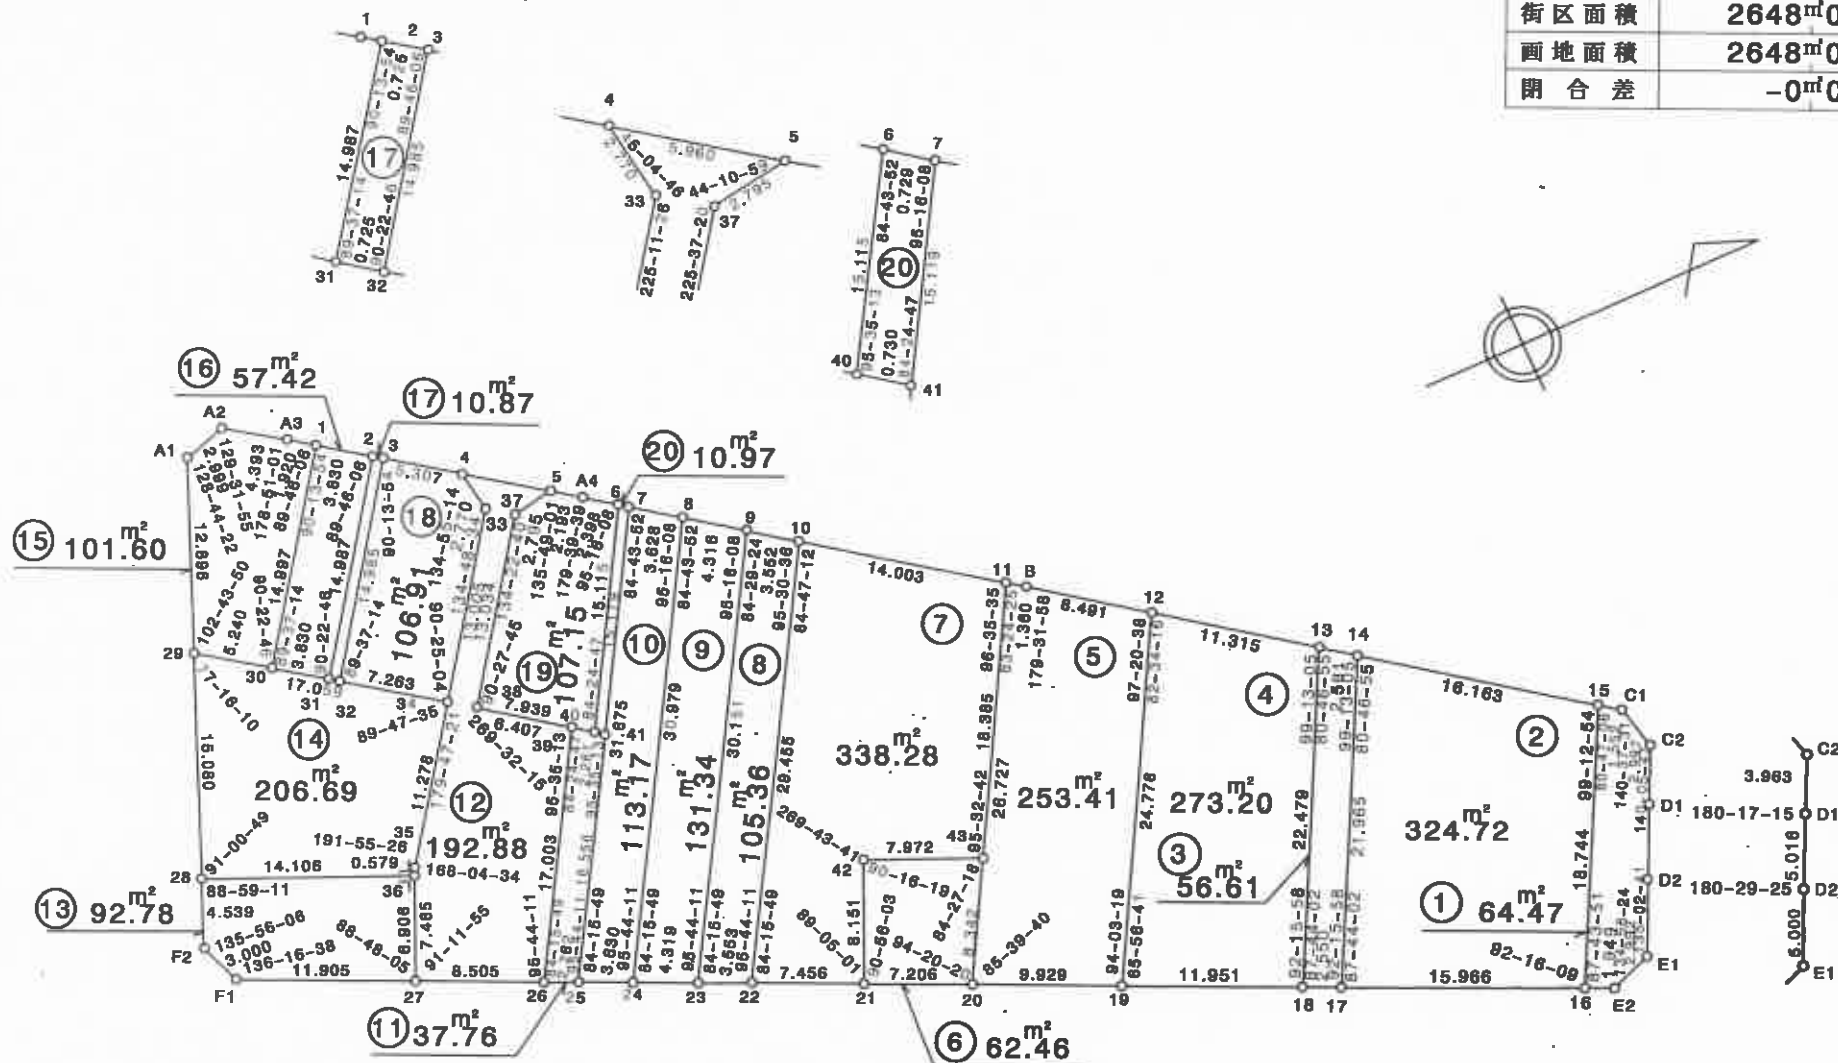

S = 1:500

街区番号 38

本図面は写しのため、縮尺の表示が異なります。

年 月 日