



參考資料

画地確定原子一覽表

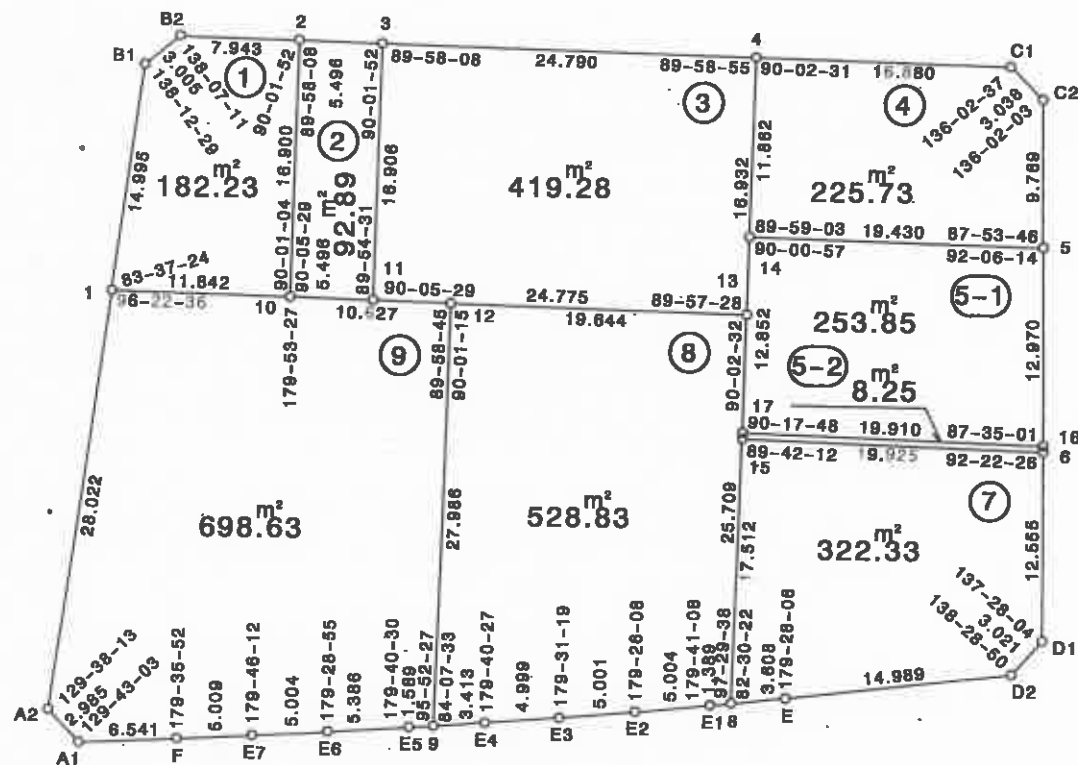

街区面積	2732 ^m 06
画地面積	2732 ^m 02
閉合差	-0 ^m 04

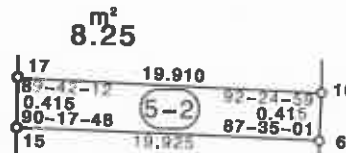

S = 1:500

街区番号 39

本図面は写しのため、縮尺の表示が異なります。

年 月 日