


参考資料

画地確定原子一覽表

街区面積	3133 ^m 89
画地面積	3133 ^m 81
閉合差	-0 ^m 08

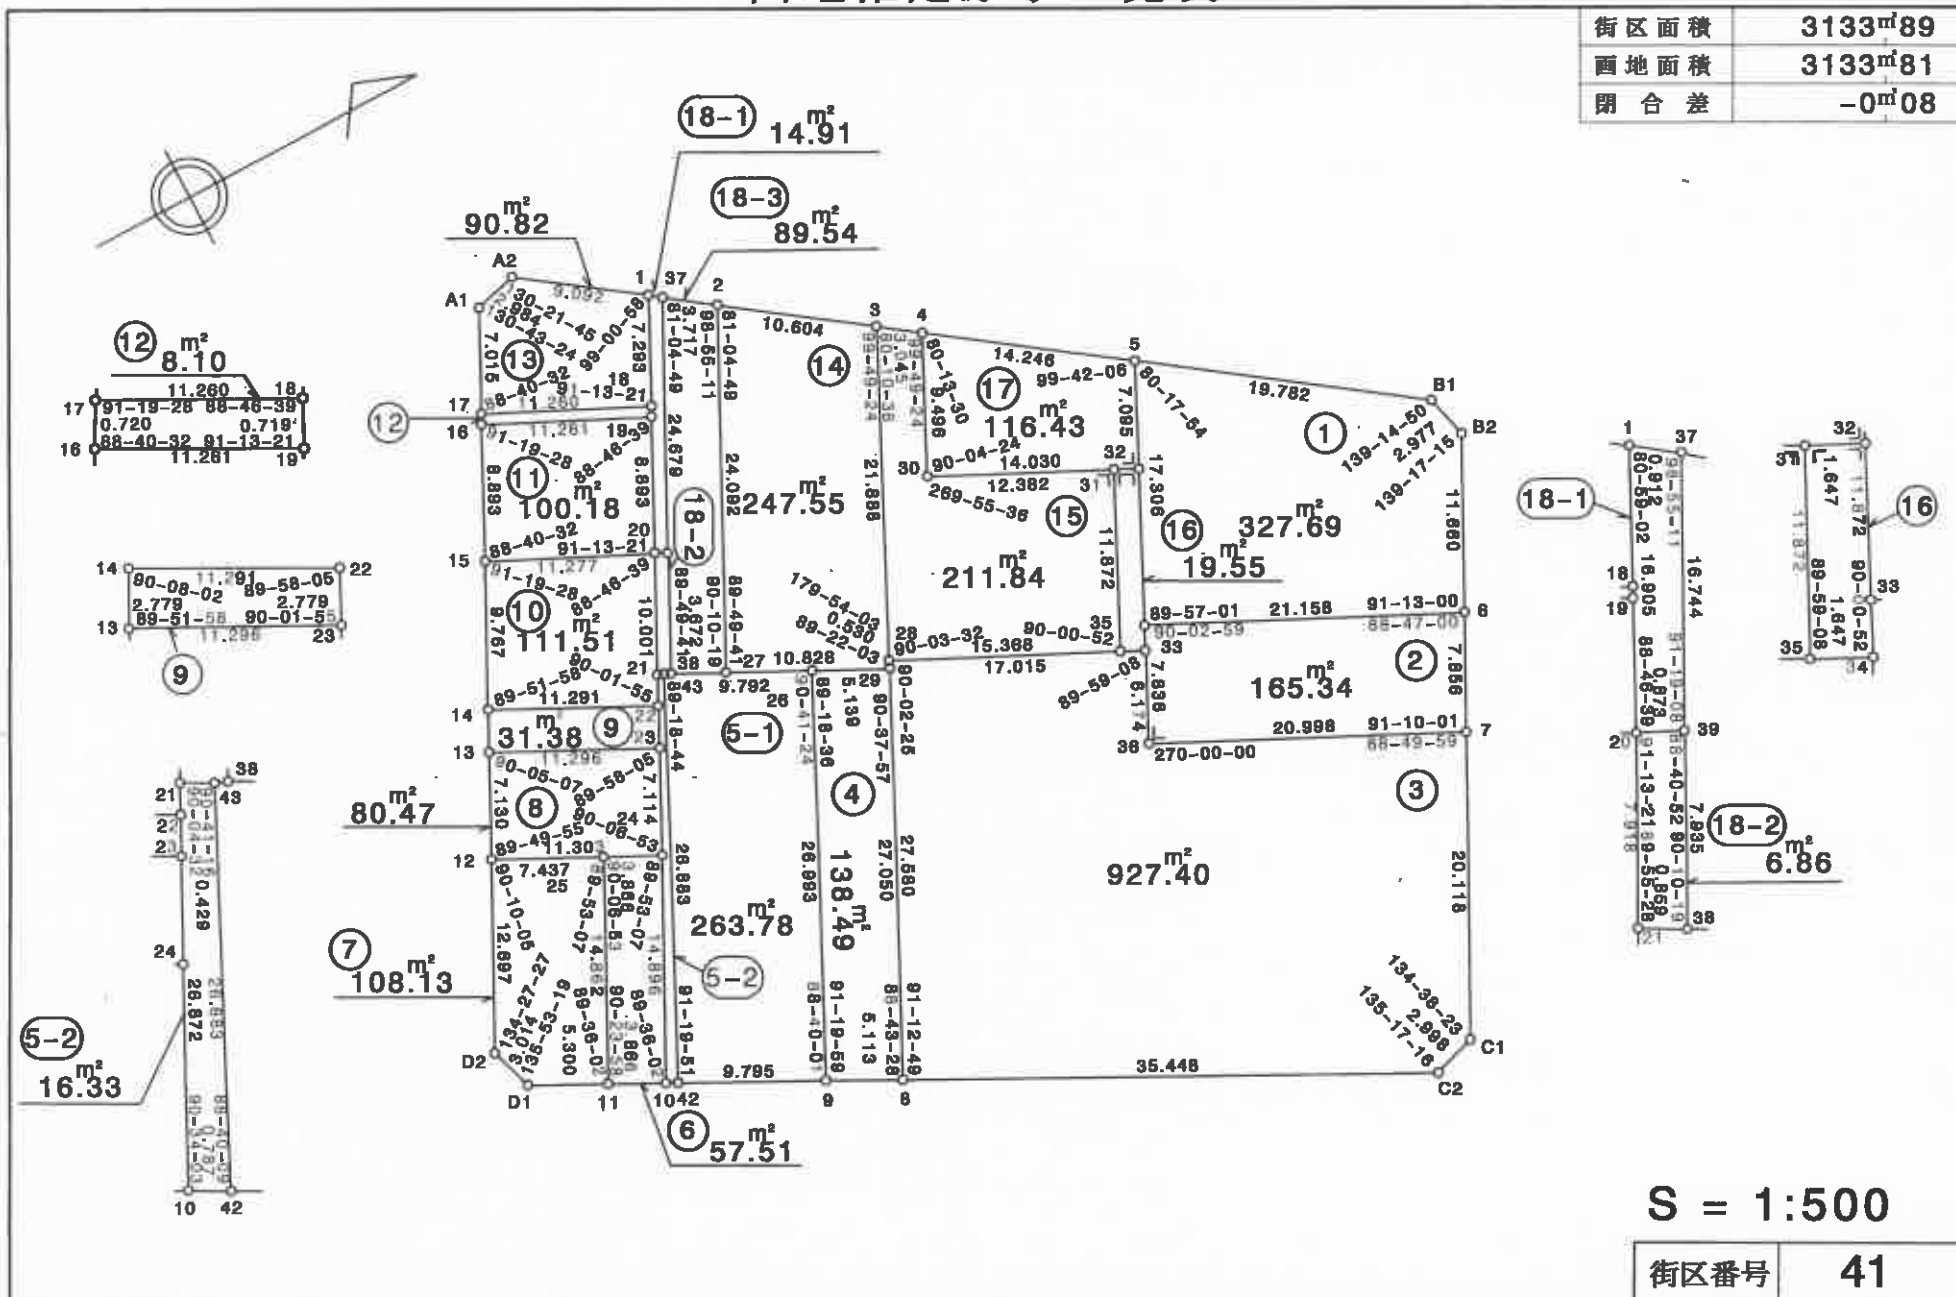

本図面は写しのため、縮尺の表示が異なります。

年 月 日