


参考資料

画地確定原子一覽表

街区面積	7874 ^m 81
画地面積	7874 ^m 77
閉合差	-0 ^m 04

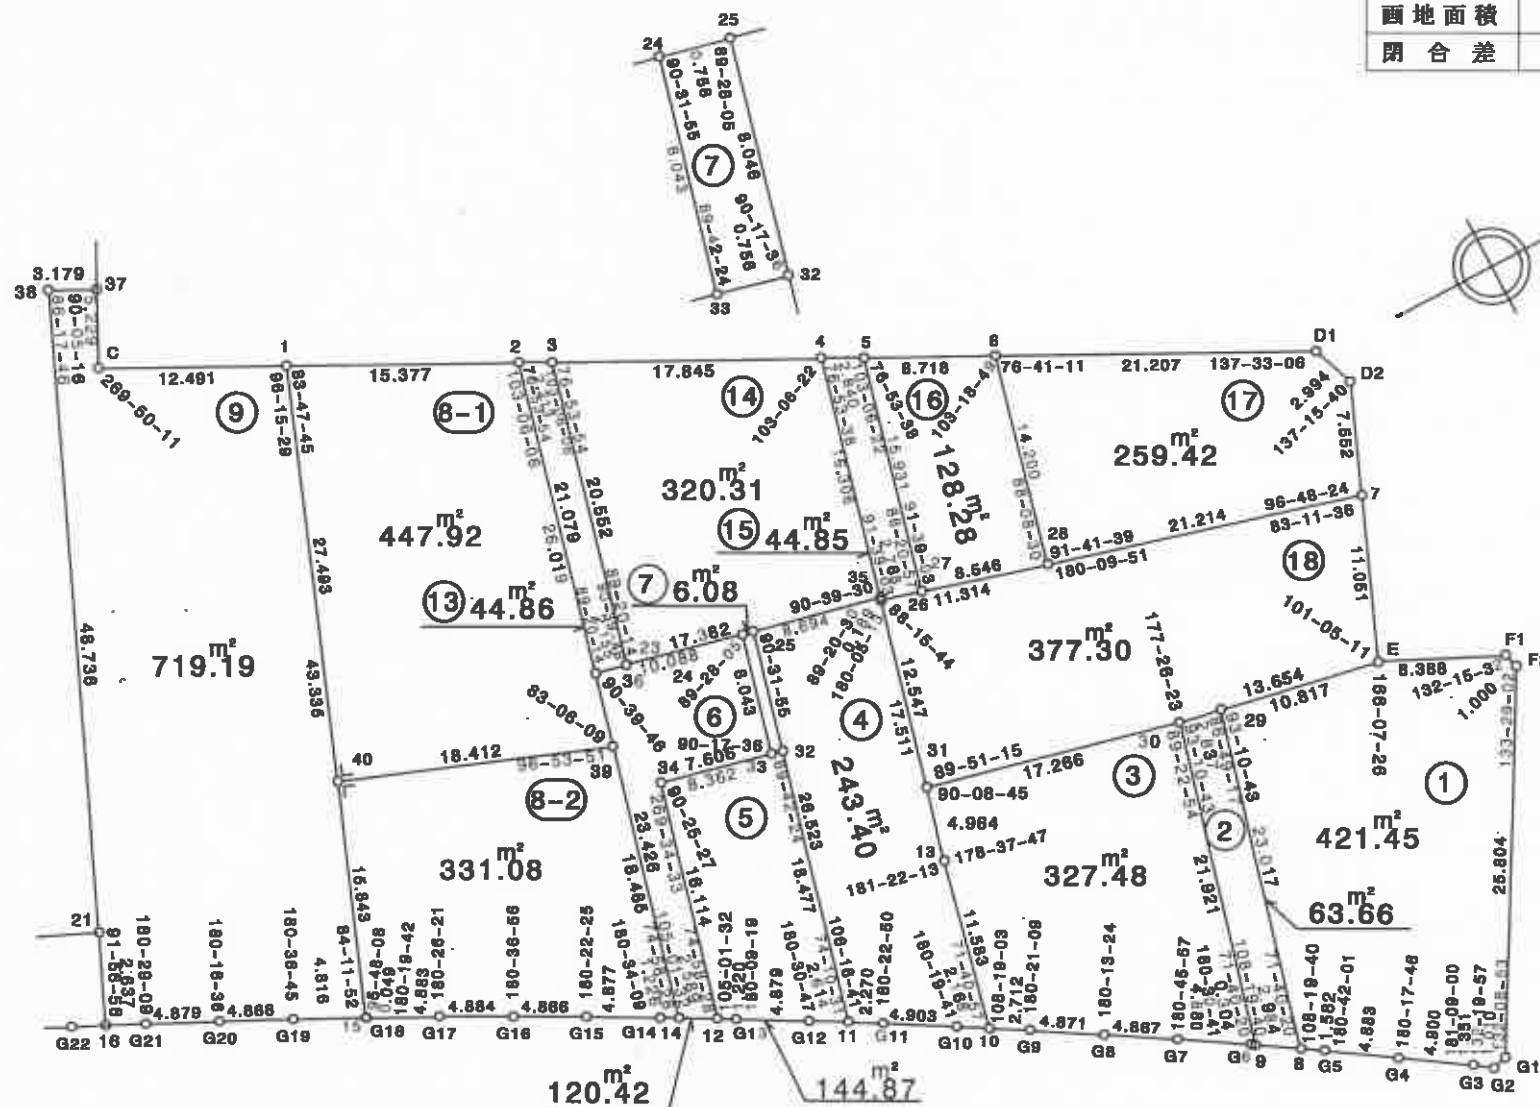

S = 1:500

街区番号 43-2

本図面は写しのため、縮尺の表示が異なります。

年 月 日