


参考資料

画地確定原子一覽表

街区面積	2552 ^m 78
画地面積	2552 ^m 73
閉合差	-0 ^m 05

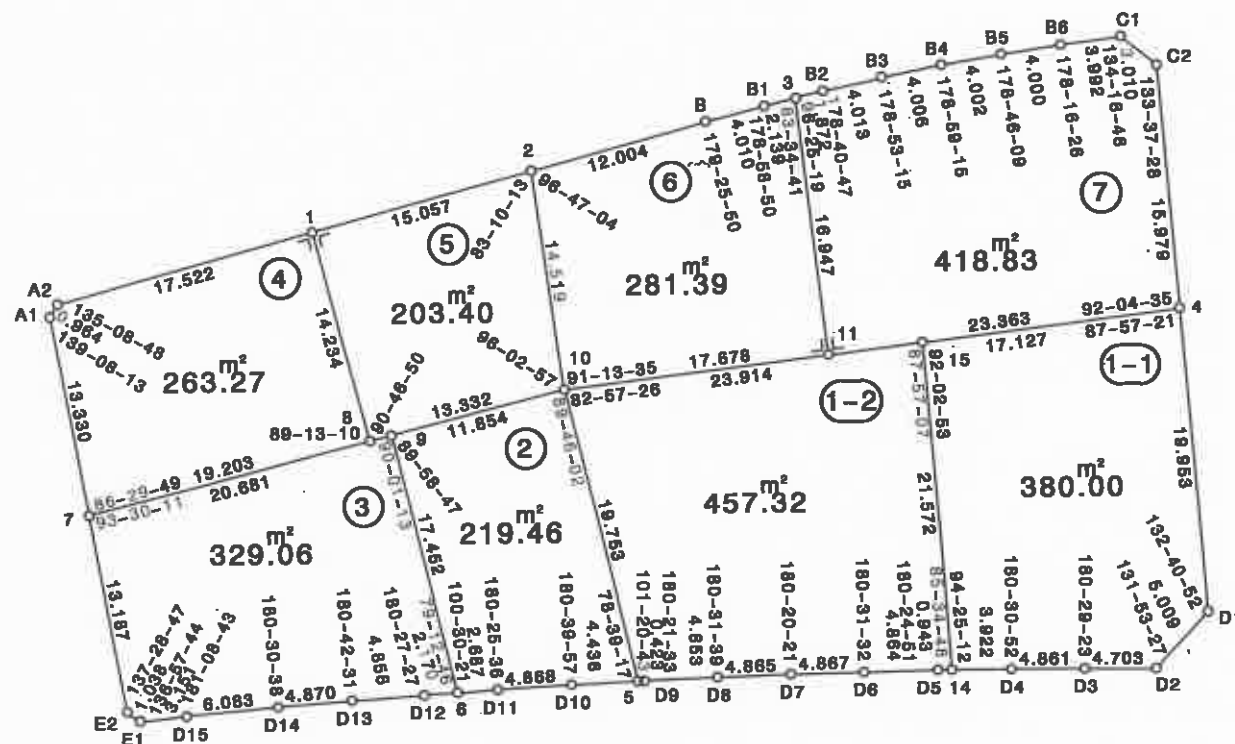

S = 1:500

街区番号 **44**

年 月 日

本図面は写しのため、縮尺の表示が異なります。