


画地確定原子一覽表

街区面積	4281㎡85
画地面積	4281㎡79
閉合差	-0㎡06

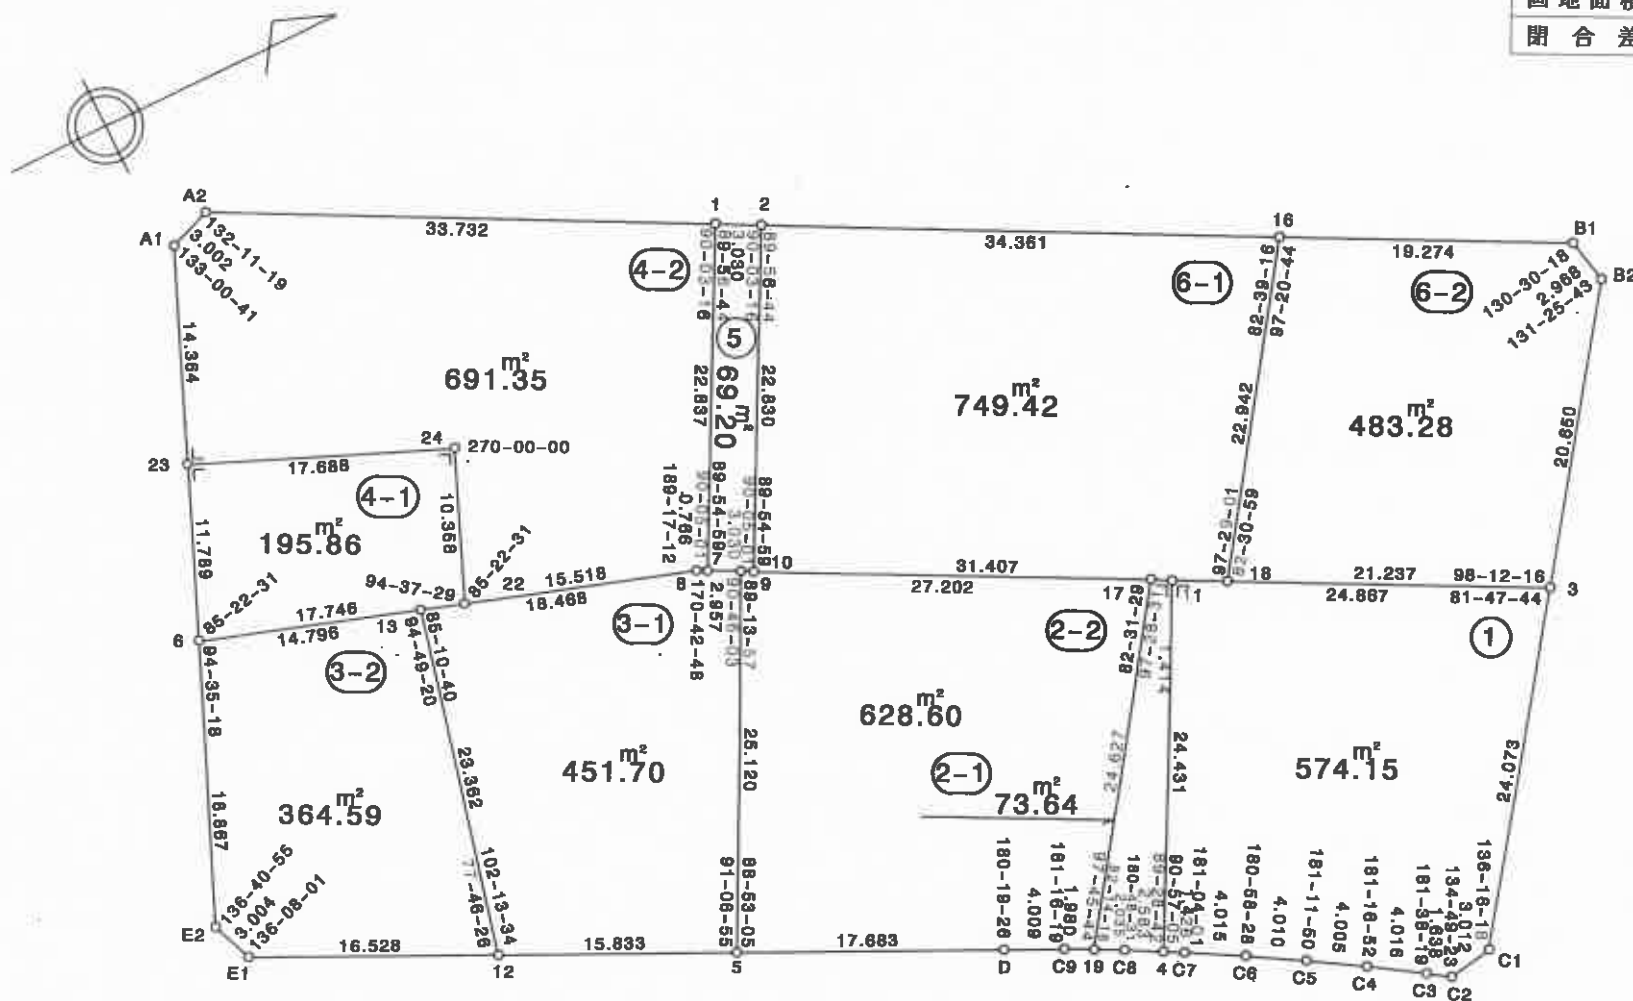

S = 1:500

街区番号 45

本図面は写しのため、縮尺の表示が異なります。

年 月 日