


参考資料

画地確定原子一覽表

街区面積	1519 ^m 05
画地面積	1518 ^m 99
閉合差	-0 ^m 06

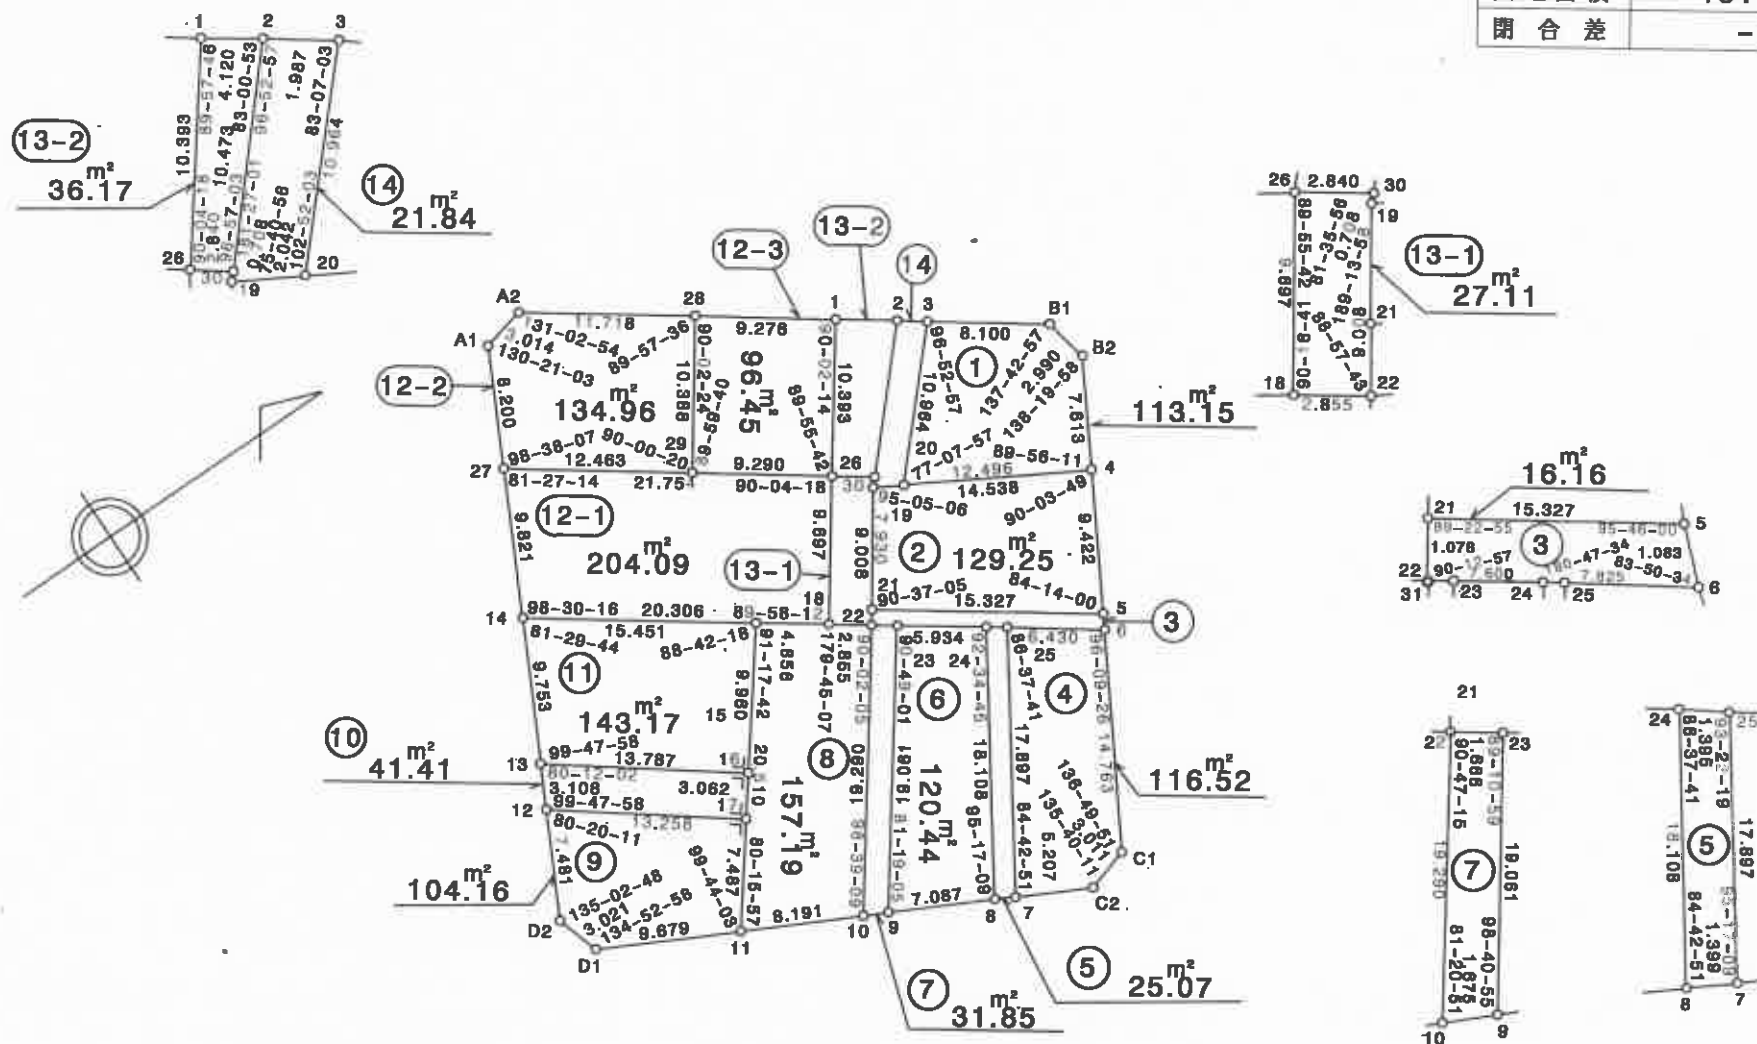

S = 1:500

街区番号	46
------	----

本図面は写しのため、縮尺の表示が異なります。

年 月 日