
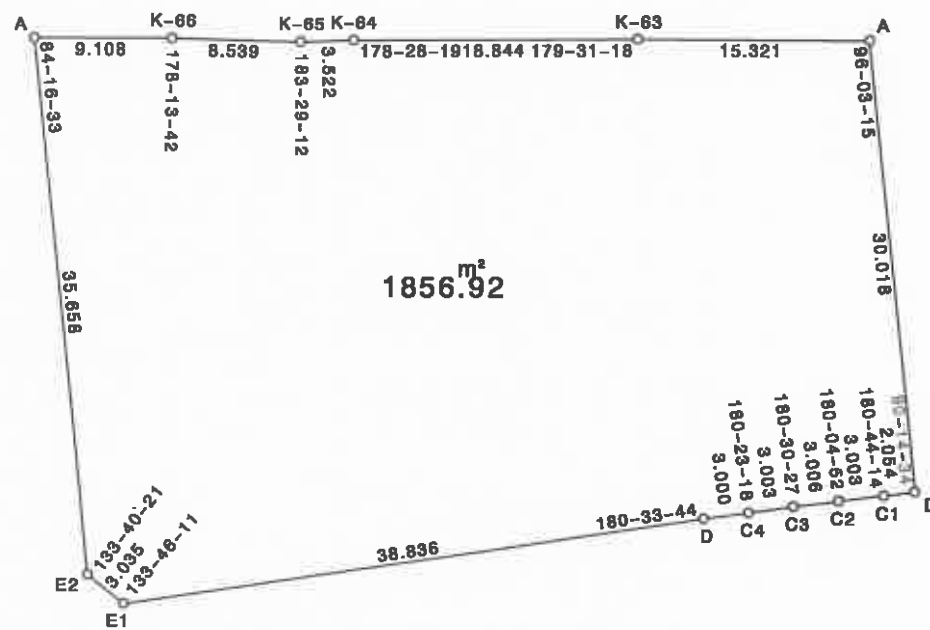


参考資料

画地確定原子一覽表

街区面積	1856 ^m 92
画地面積	1856 ^m 92
閉合差	0 ^m 00

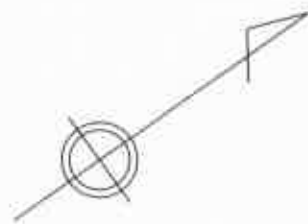

S = 1:500

街区番号 48

本図面は写しのため、縮尺の表示が異なります。

年 月 日