


参考資料

画地確定原子一覽表

街区面積	1772 ^m 42
画地面積	1772 ^m 40
閉合差	-0 ^m 02

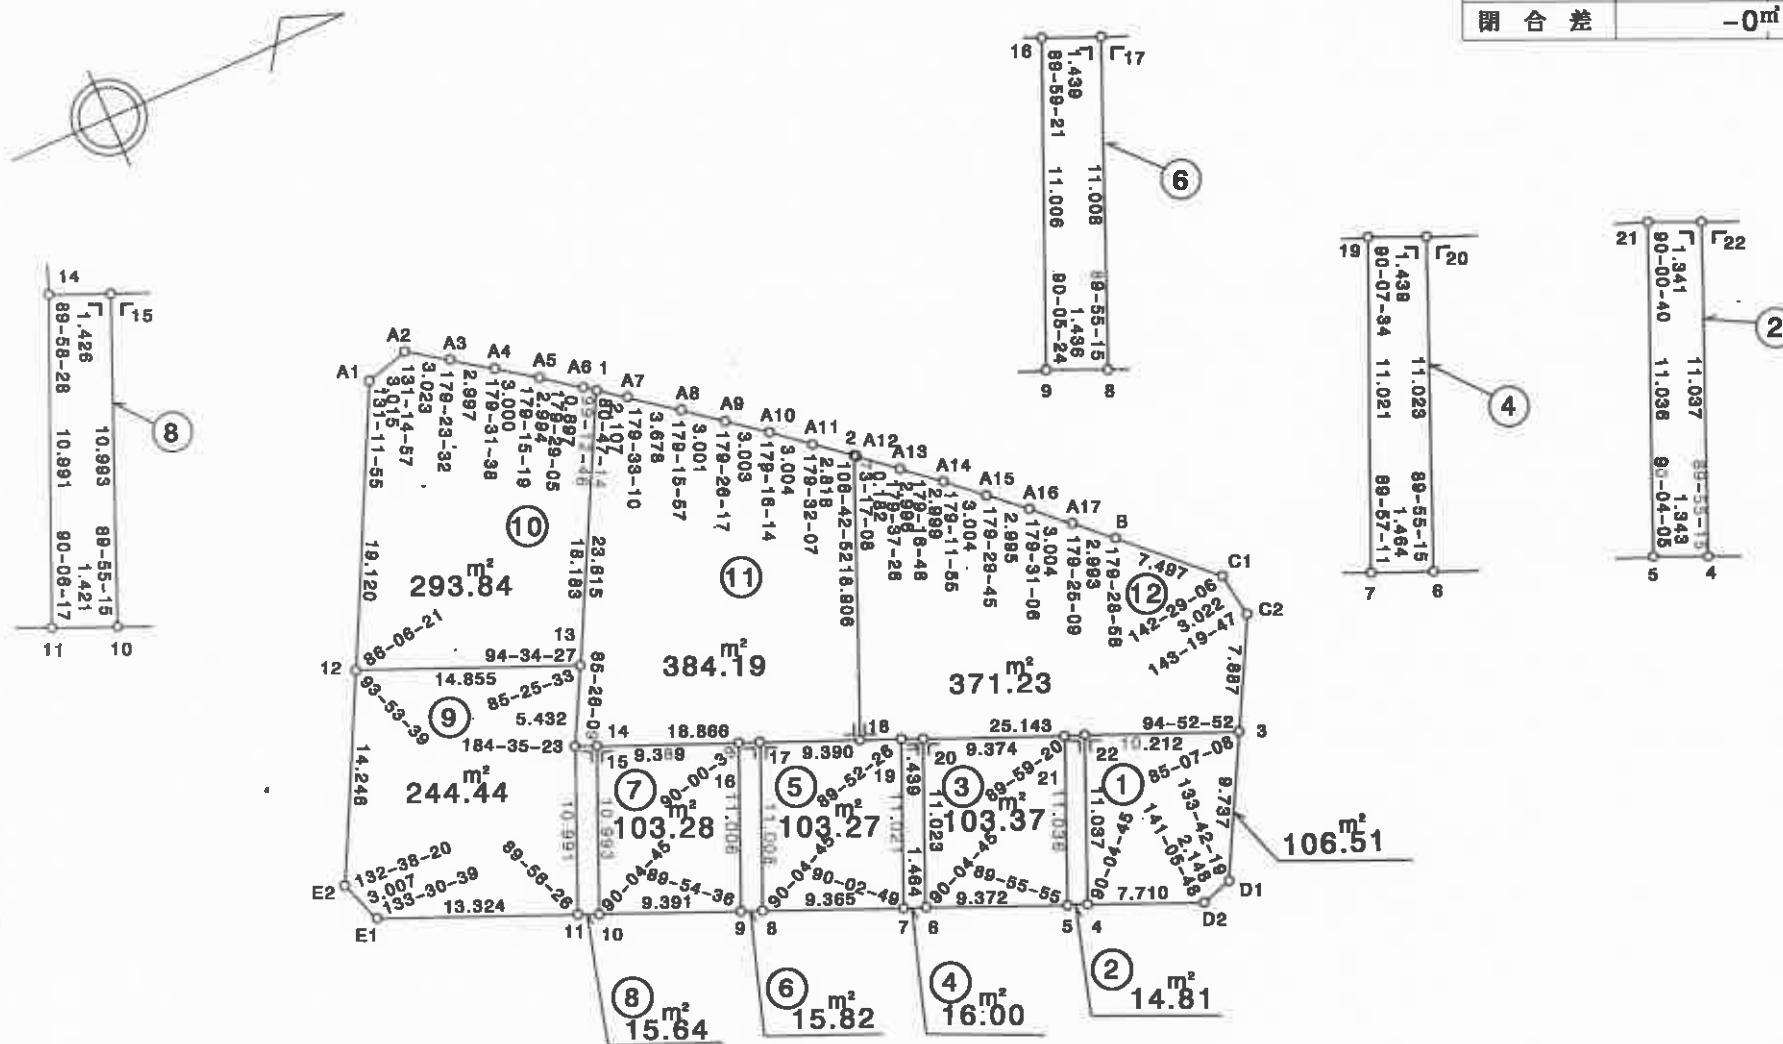

街区番号 51

本図面は写しのため、縮尺の表示が異なります。

年 月 日