


参考資料

画地確定原子一覽表

街区面積	6987 ^m 64
画地面積	6987 ^m 60
閉合差	-0 ^m 04

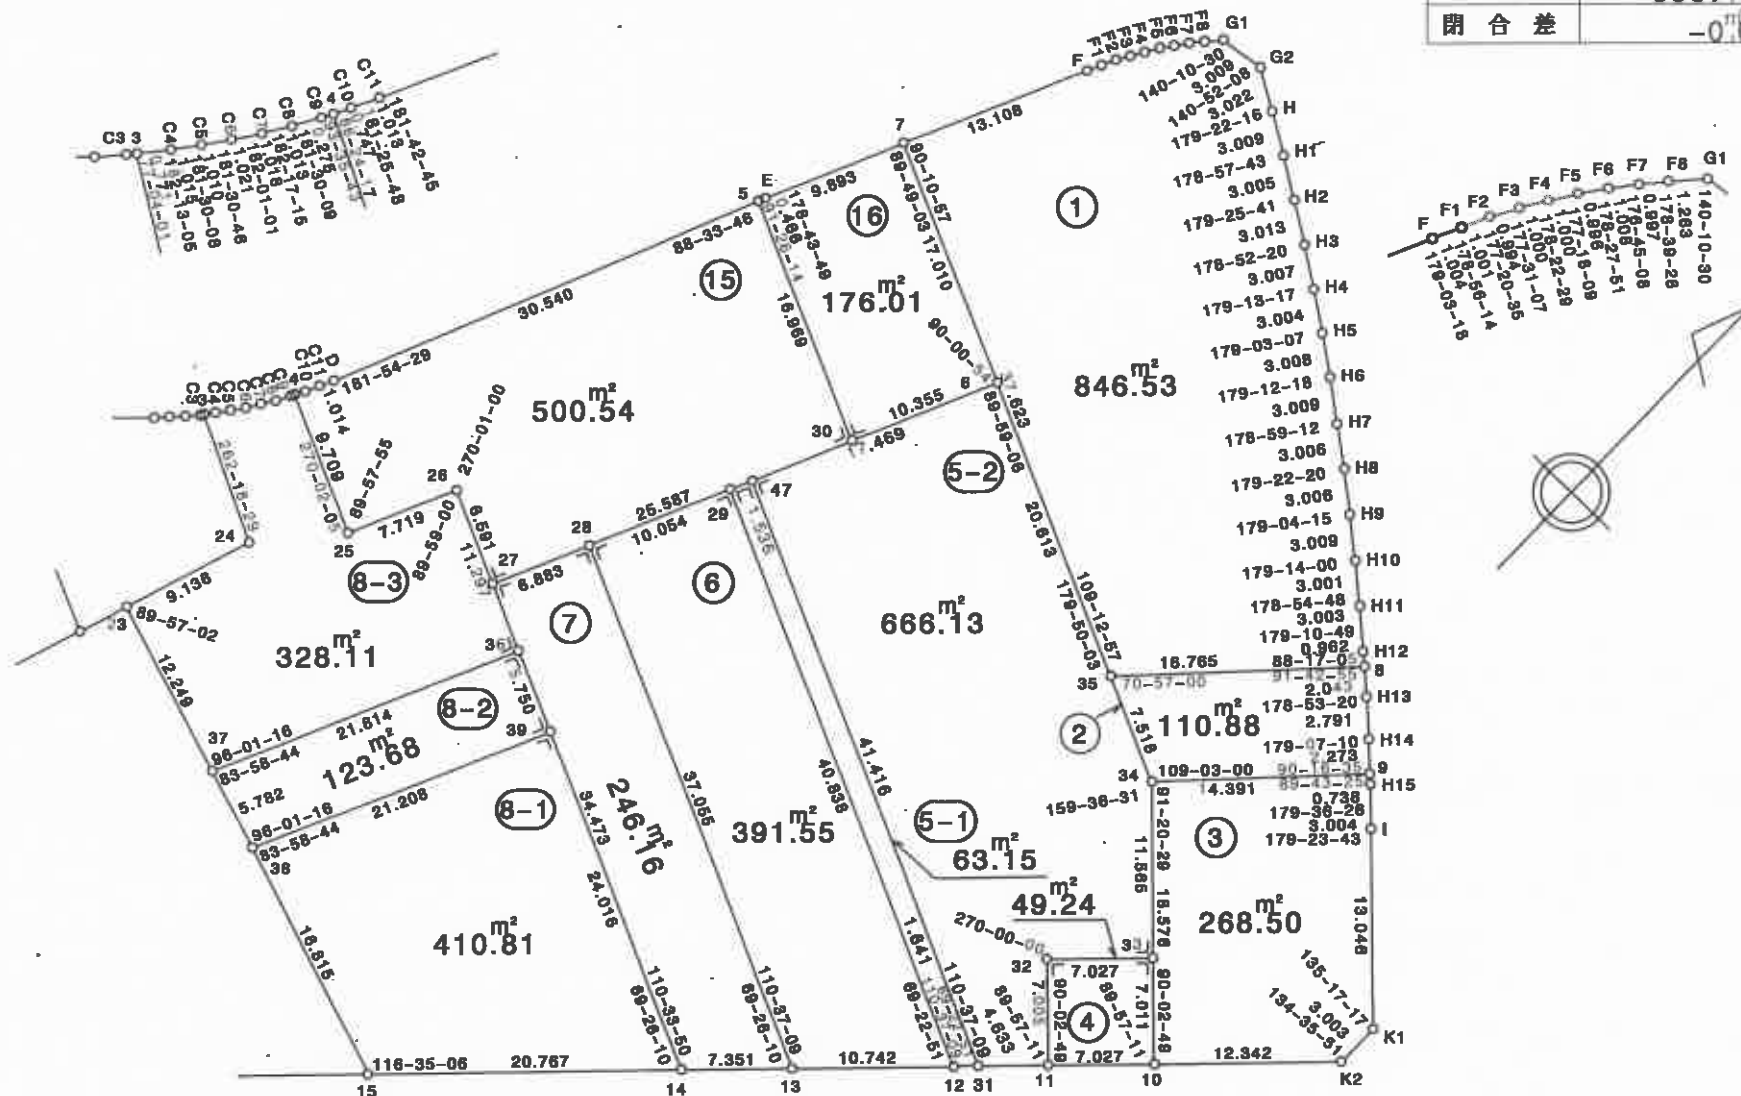

S = 1:500

街区番号 53-1

本図面は写しのため、縮尺の表示が異なります。

年 月 日