


参考資料

画地確定原子一覽表

街区面積	5708 ^m 94
画地面積	5708 ^m 78
閉合差	-0 ^m 16

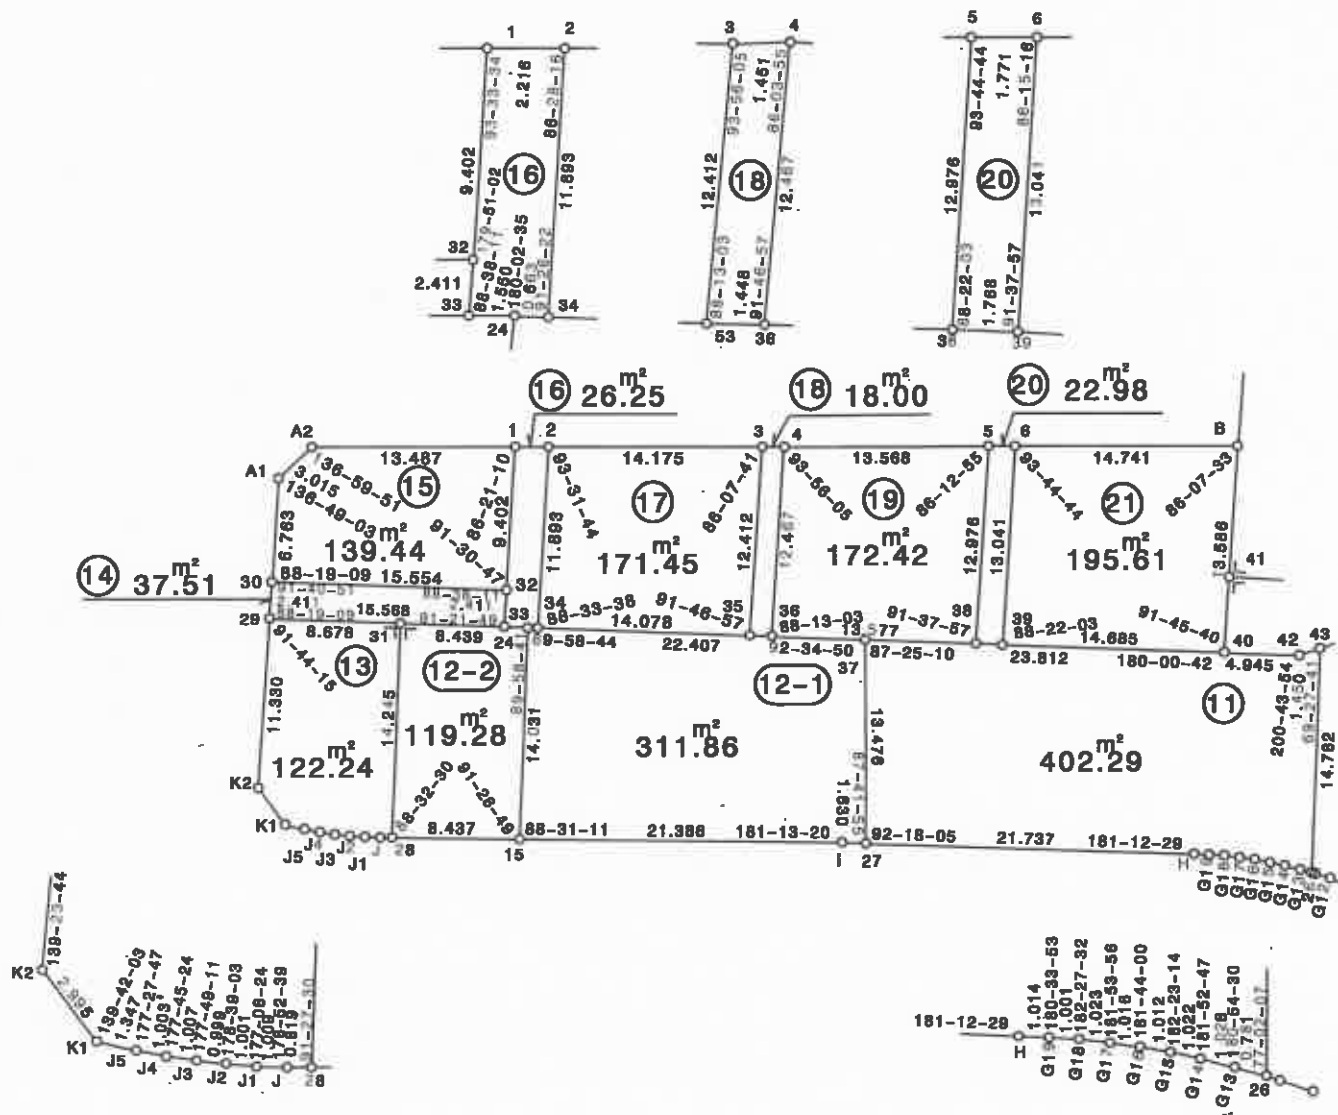

S = 1:500

街区番号 54-1

本図面は写しのため、縮尺の表示が異なります。

年 月 日