


参考資料

画地確定原子一覽表

街区面積	5861 ^m 76
画地面積	5861 ^m 62
閉合差	-0 ^m 14

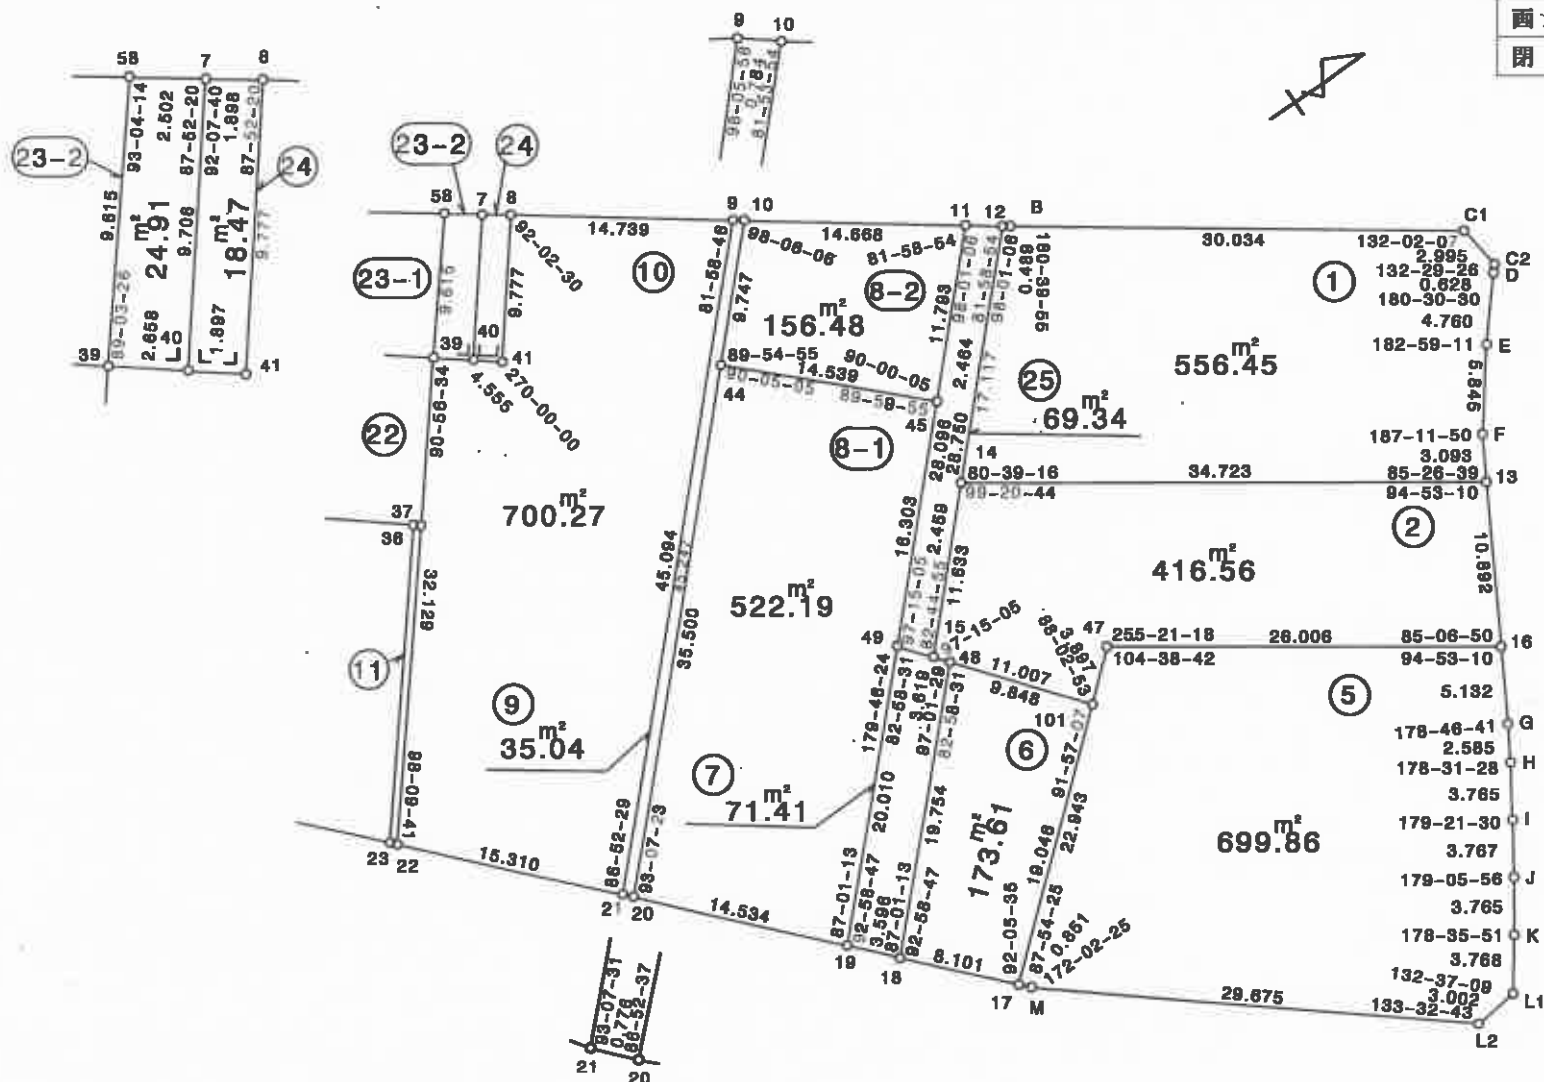

S = 1:500

街区番号 55-1

本図面は写しのため、縮尺の表示が異なります。

年 月 日