


# 参考資料

## 画地確定原子一覽表

|      |                      |
|------|----------------------|
| 街区面積 | 5861 <sup>m</sup> 6  |
| 画地面積 | 5861 <sup>m</sup> 62 |
| 閉合差  | -0 <sup>m</sup> 14   |

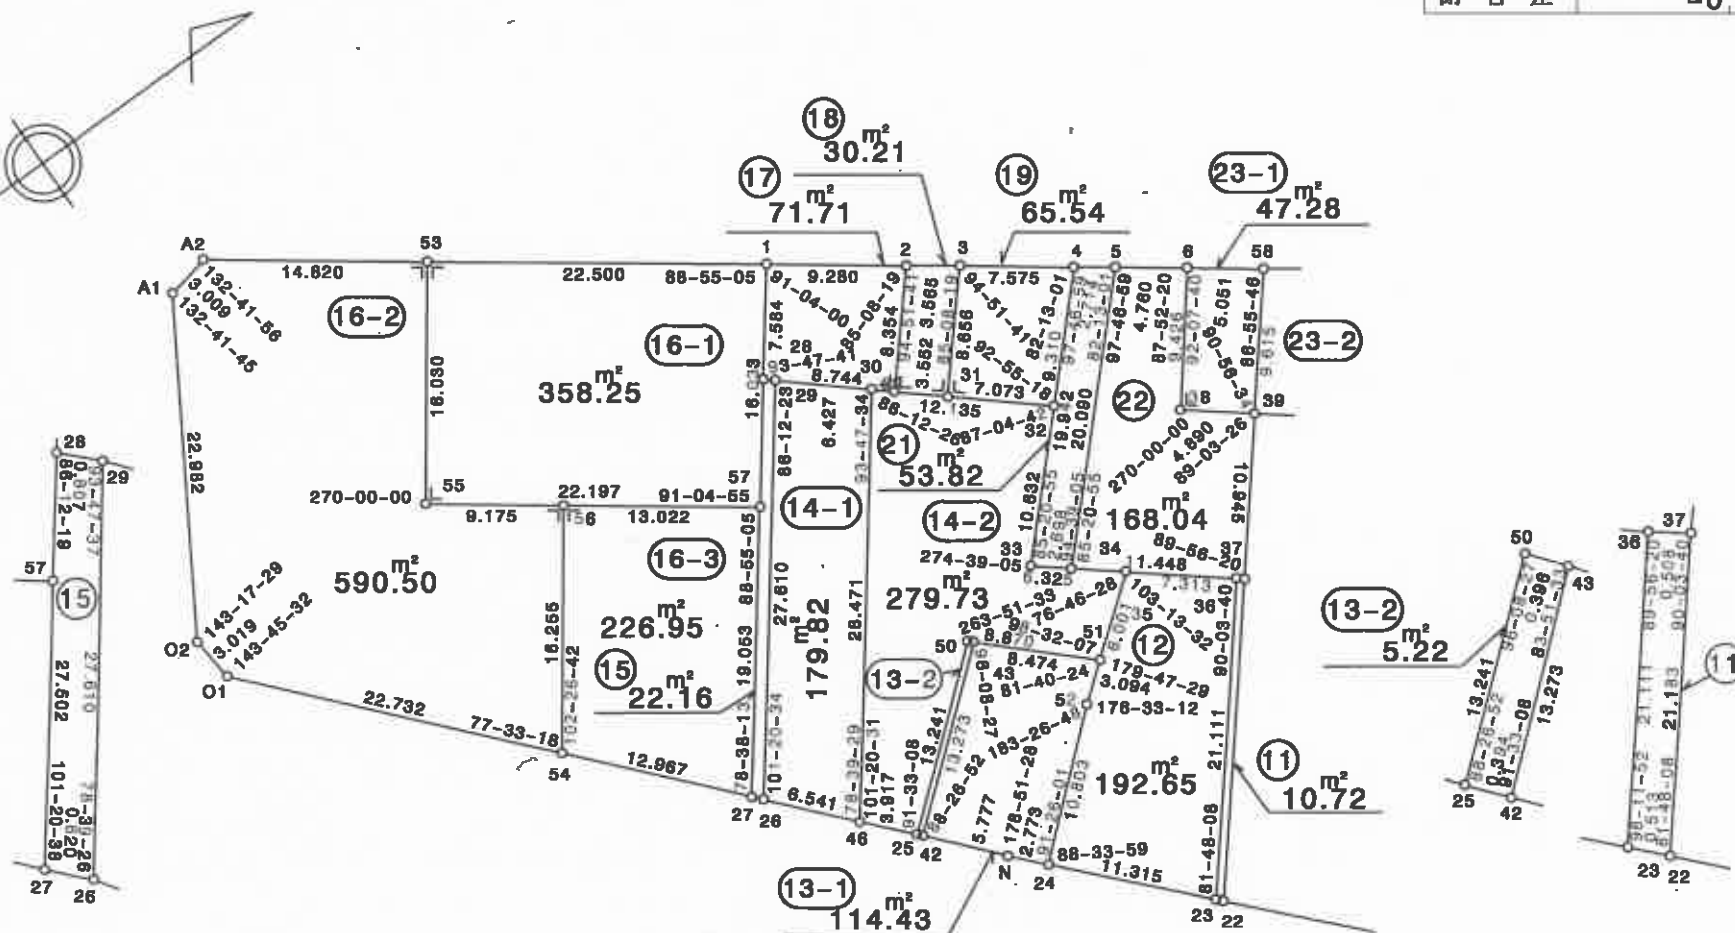

S = 1:500

街区番号 55-2

本図面は写しのため、縮尺の表示が異なります。

年 月 日