


画地確定原子一覽表

街区面積	2436 ^m 20
画地面積	2436 ^m 19
閉合差	-0 ^m 01

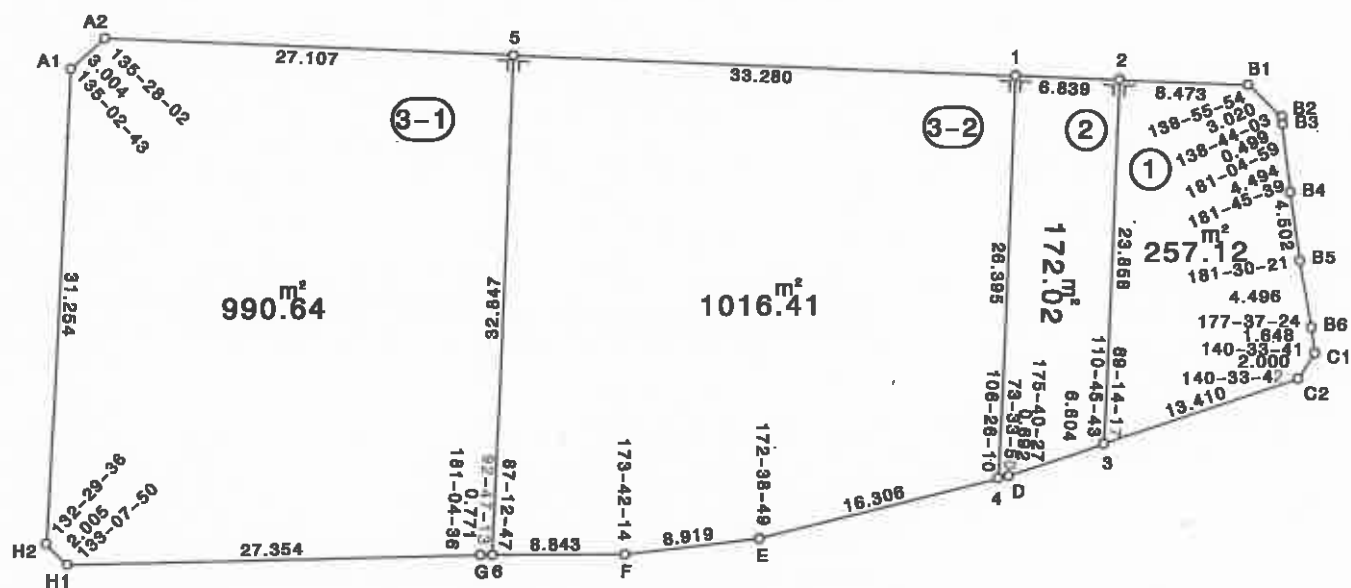

街区番号	61
------	----

本図面は写しのため、縮尺の表示が異なります。

年 月 日