


参考資料

画地確定原子一覽表

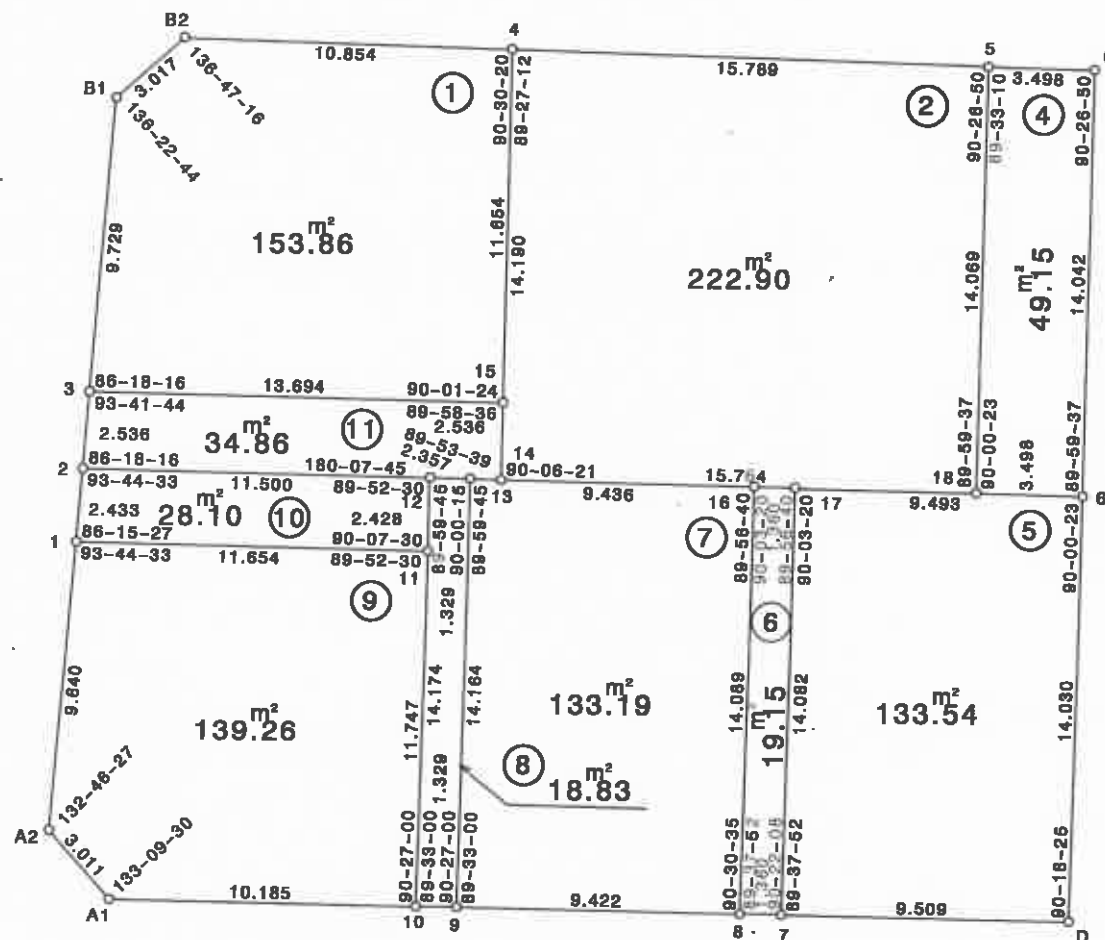

街区面積	932 ^m 87
画地面積	932 ^m 84
閉合差	-0 ^m 03

S = 1:250

街区番号	62
------	----

本図面は写しのため、縮尺の表示が異なります。

年 月 日