


参考資料

画地確定原子一覧表

街区面積	4103 ^m 66
画地面積	4103 ^m 62
閉合差	-0 ^m 04

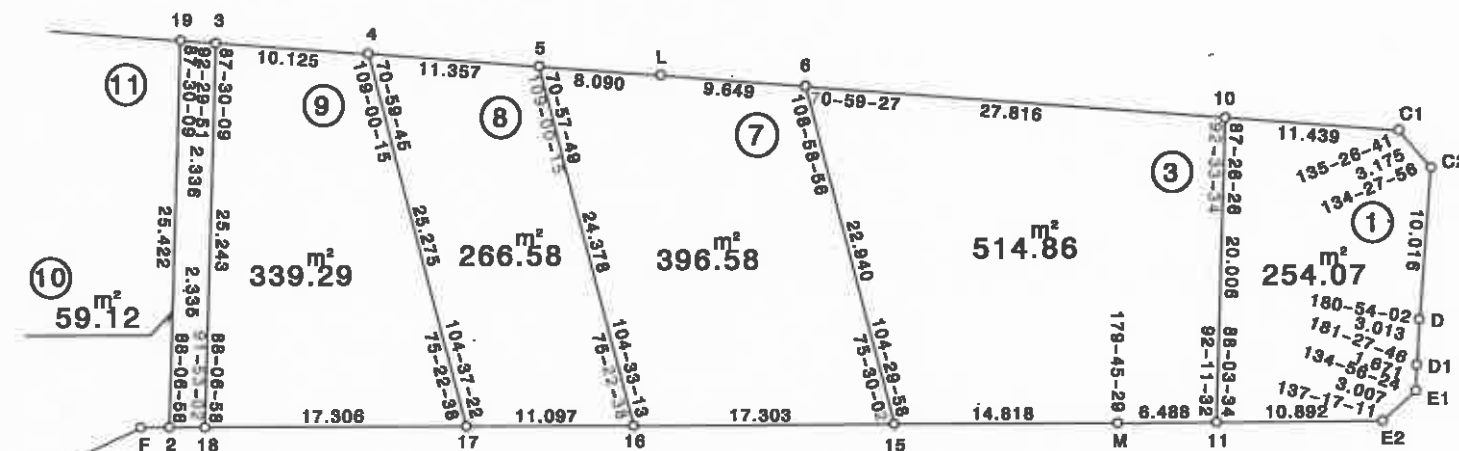

S = 1:500

街区番号 66-1

本図面は写しのため、縮尺の表示が異なります。

年 月 日