
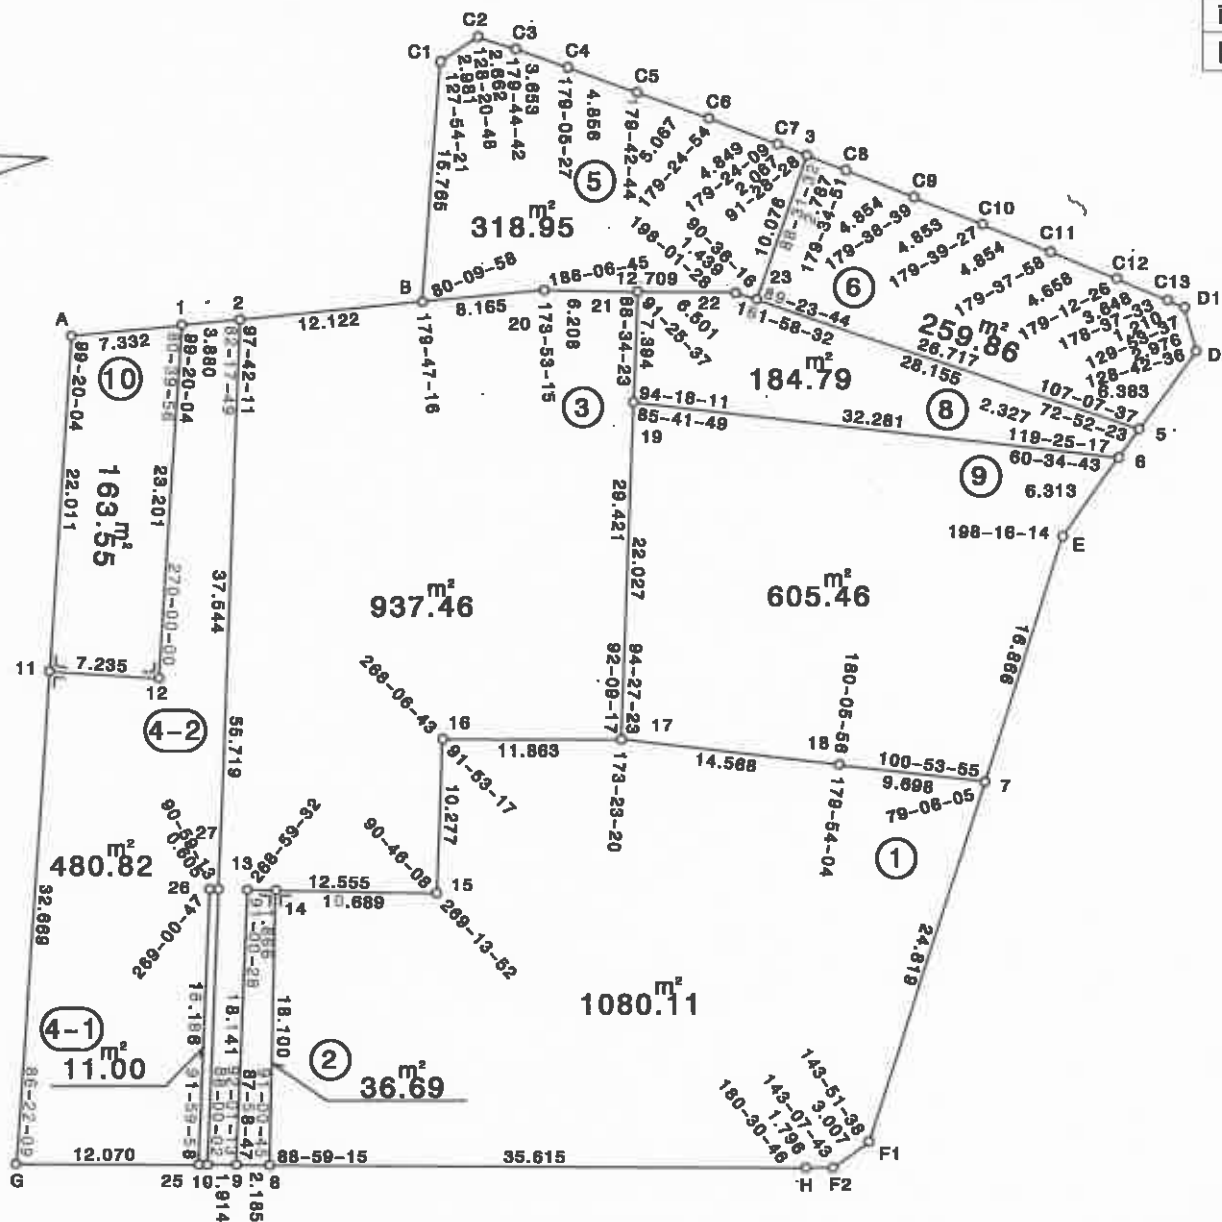
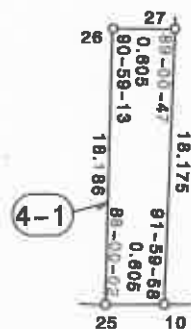


参考資料

画地確定原子一覽表

街区面積	4078 ^m 72
画地面積	4078 ^m 69
閉合差	-0 ^m 03

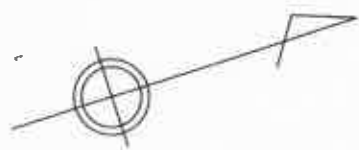

S = 1:500

街区番号 67

本図面は写しのため、縮尺の表示が異なります。

年 月 日