


参考資料

画地確定原子一覽表

街区面積	6305 ^m 03
画地面積	6034 ^m 91
閉合差	-0 ^m 12

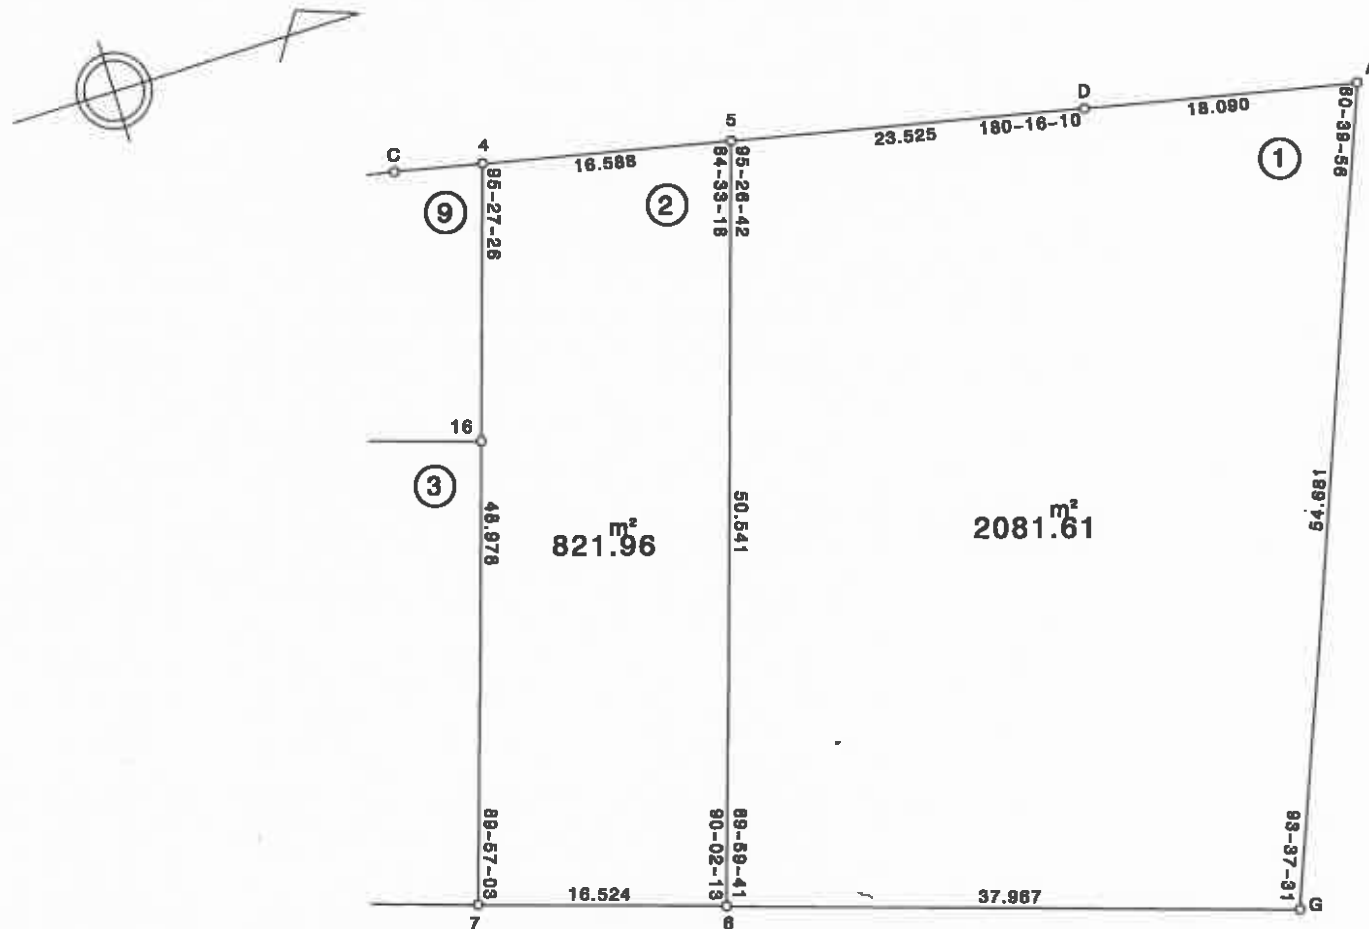

S = 1:500

街区番号 68-1

本図面は写しのため、縮尺の表示が異なります。

年 月 日