


参考資料

画地確定原子一覽表

街区面積	1050㎡41
画地面積	1050㎡41
閉合差	0㎡00

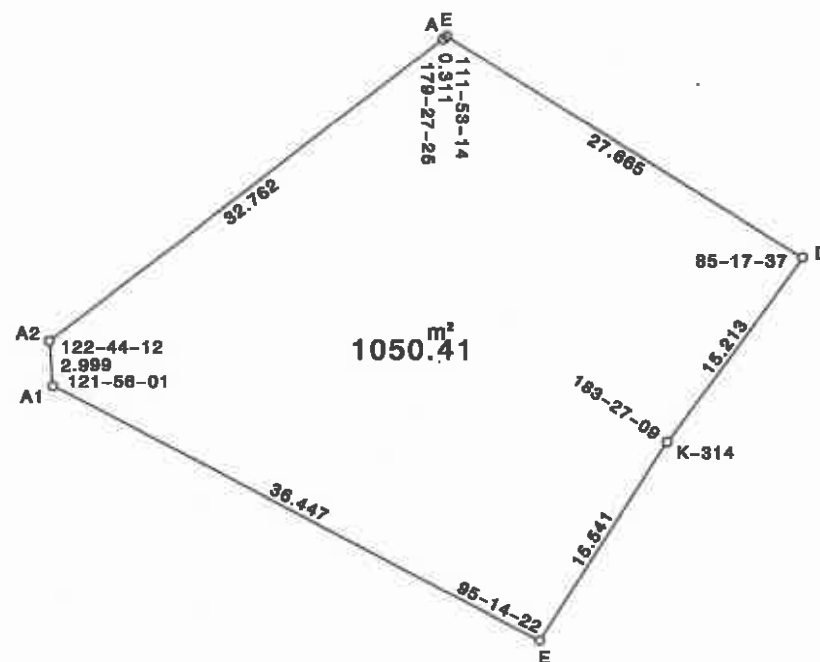

S = 1:500

街区番号 7

年 月 日

本図面は写しのため、縮尺の表示が異なります。