


参考資料

画地確定原子一覽表

街区面積	1307 ^m 29
画地面積	1307 ^m 23
閉合差	-0 ^m 06

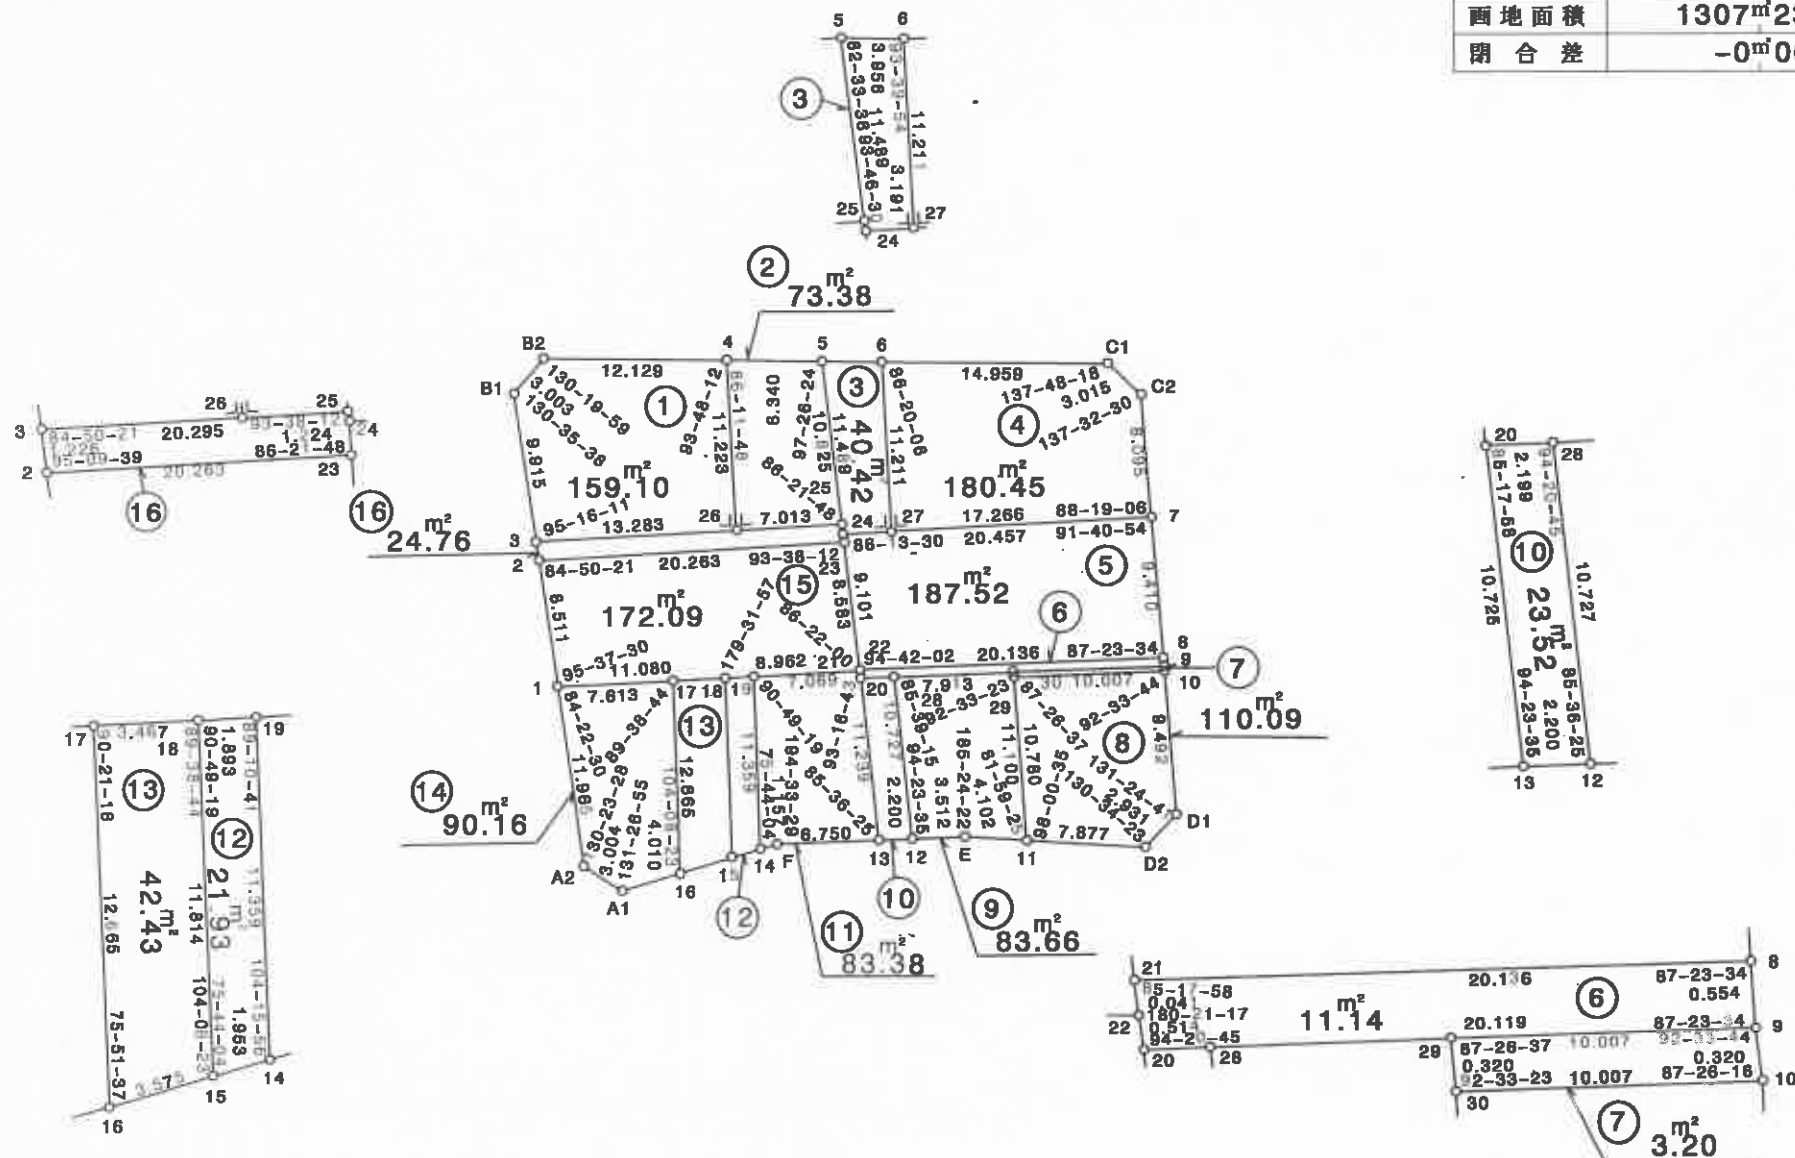

街区番号 71

本図面は写しのため、縮尺の表示が異なります。

年 月 日