


参考資料

画地確定原子一覽表

街区面積	4242 ^m 09
画地面積	4241 ^m 97
閉合差	-0 ^m 12

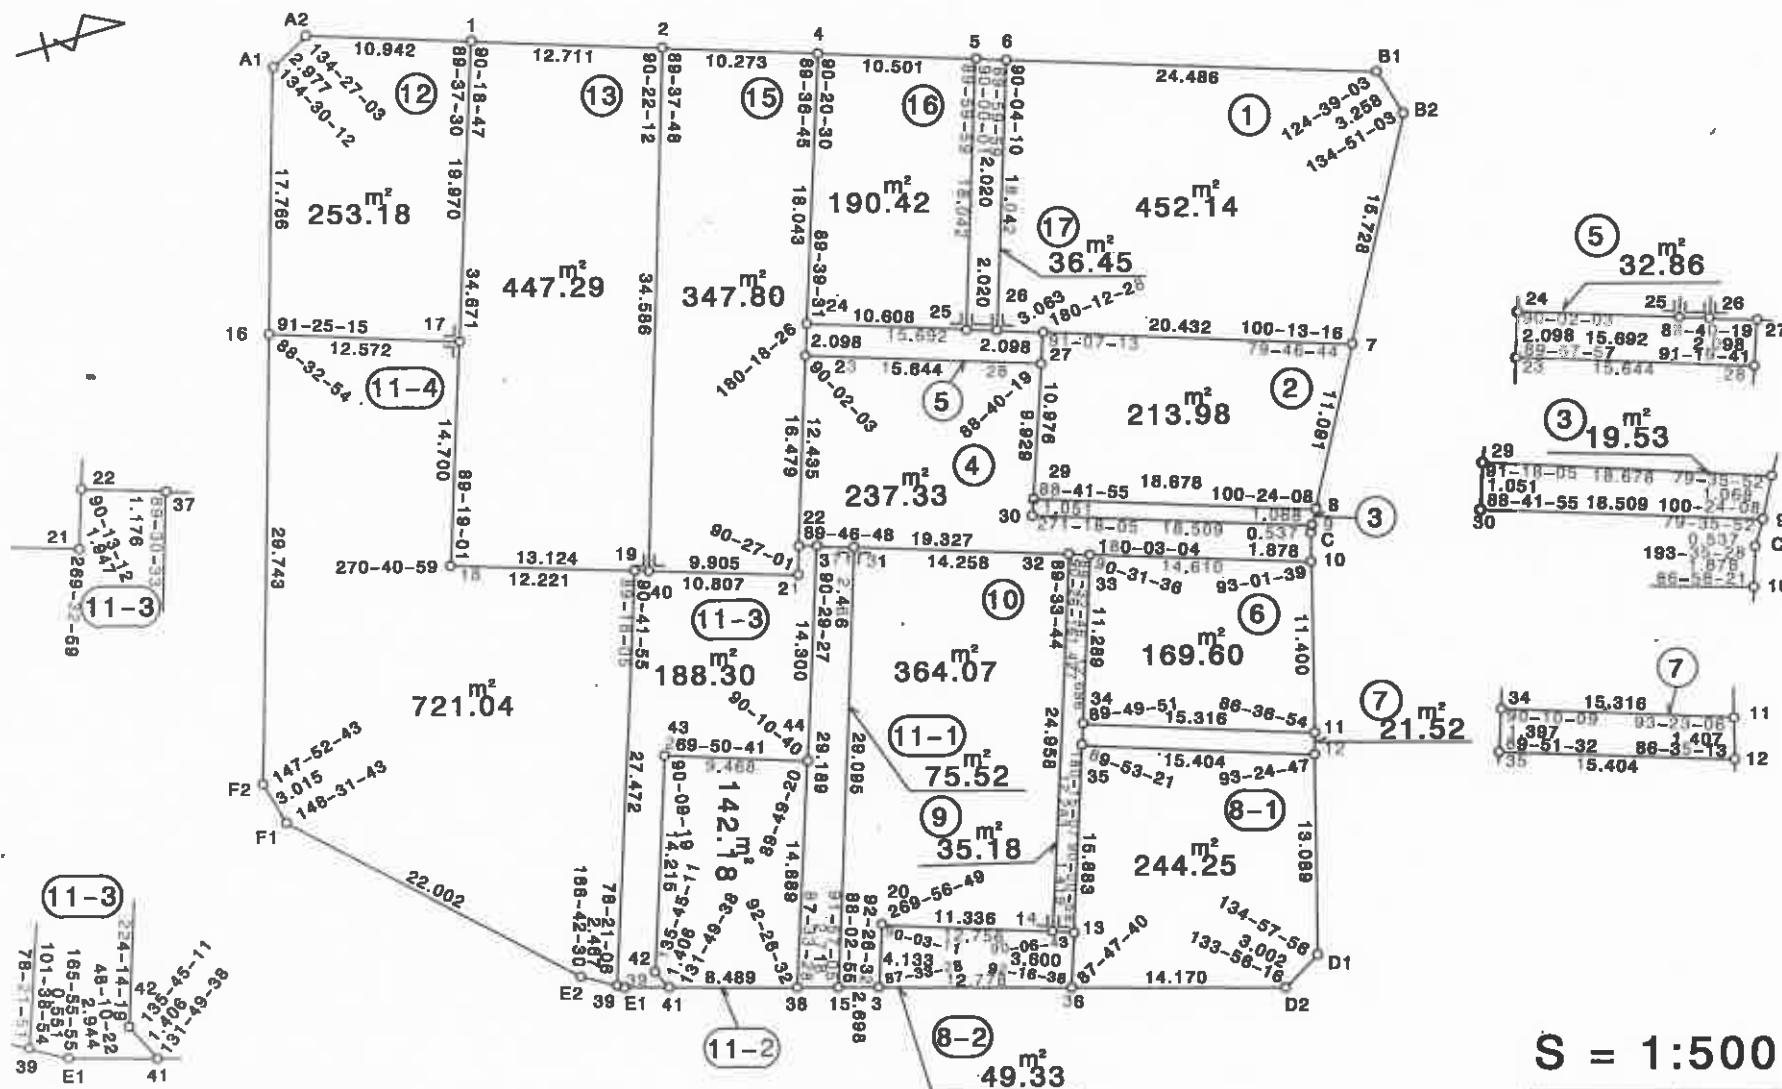

本図面は写しのため、縮尺の表示が異なります。

年 月 日