


参考資料

画地確定原子一覽表

街区面積	2355 ^m 24
画地面積	2355 ^m 15
閉合差	-0 ^m 09

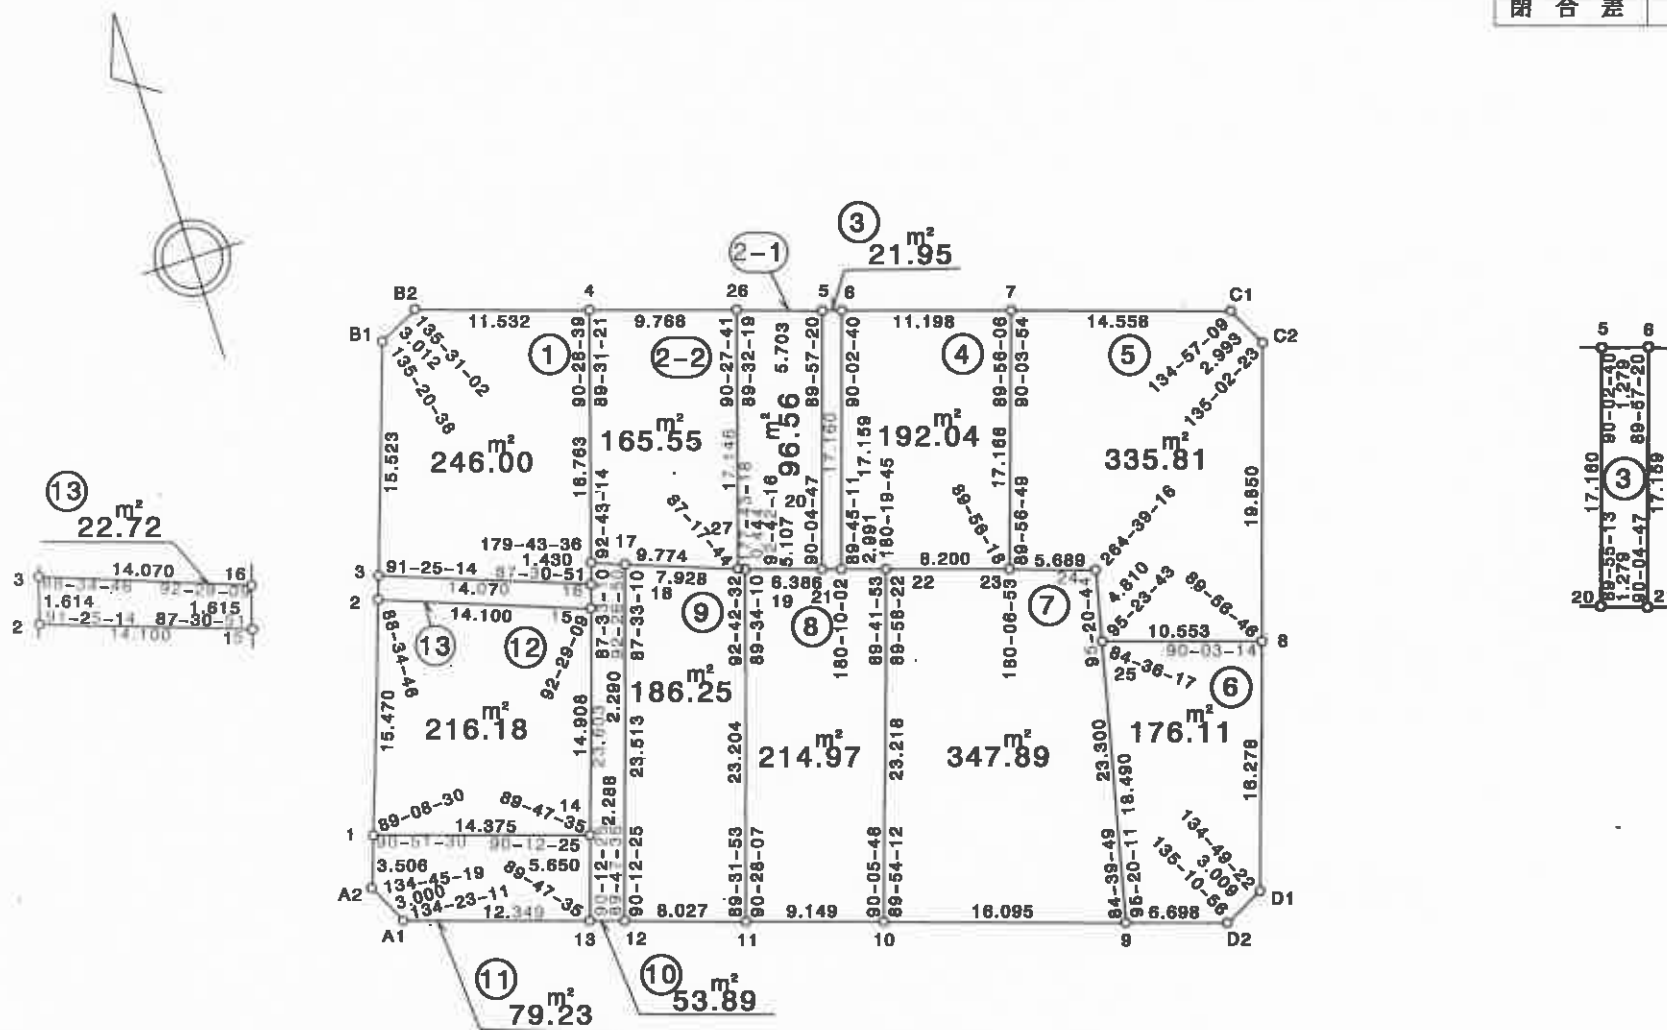

S = 1:500

街区番号 75

本図面は写しのため、縮尺の表示が異なります。

年 月 日