


参考資料

画地確定原子一覽表

街区面積	4033 ^m 28
画地面積	4033 ^m 26
閉合差	-0 ^m 02

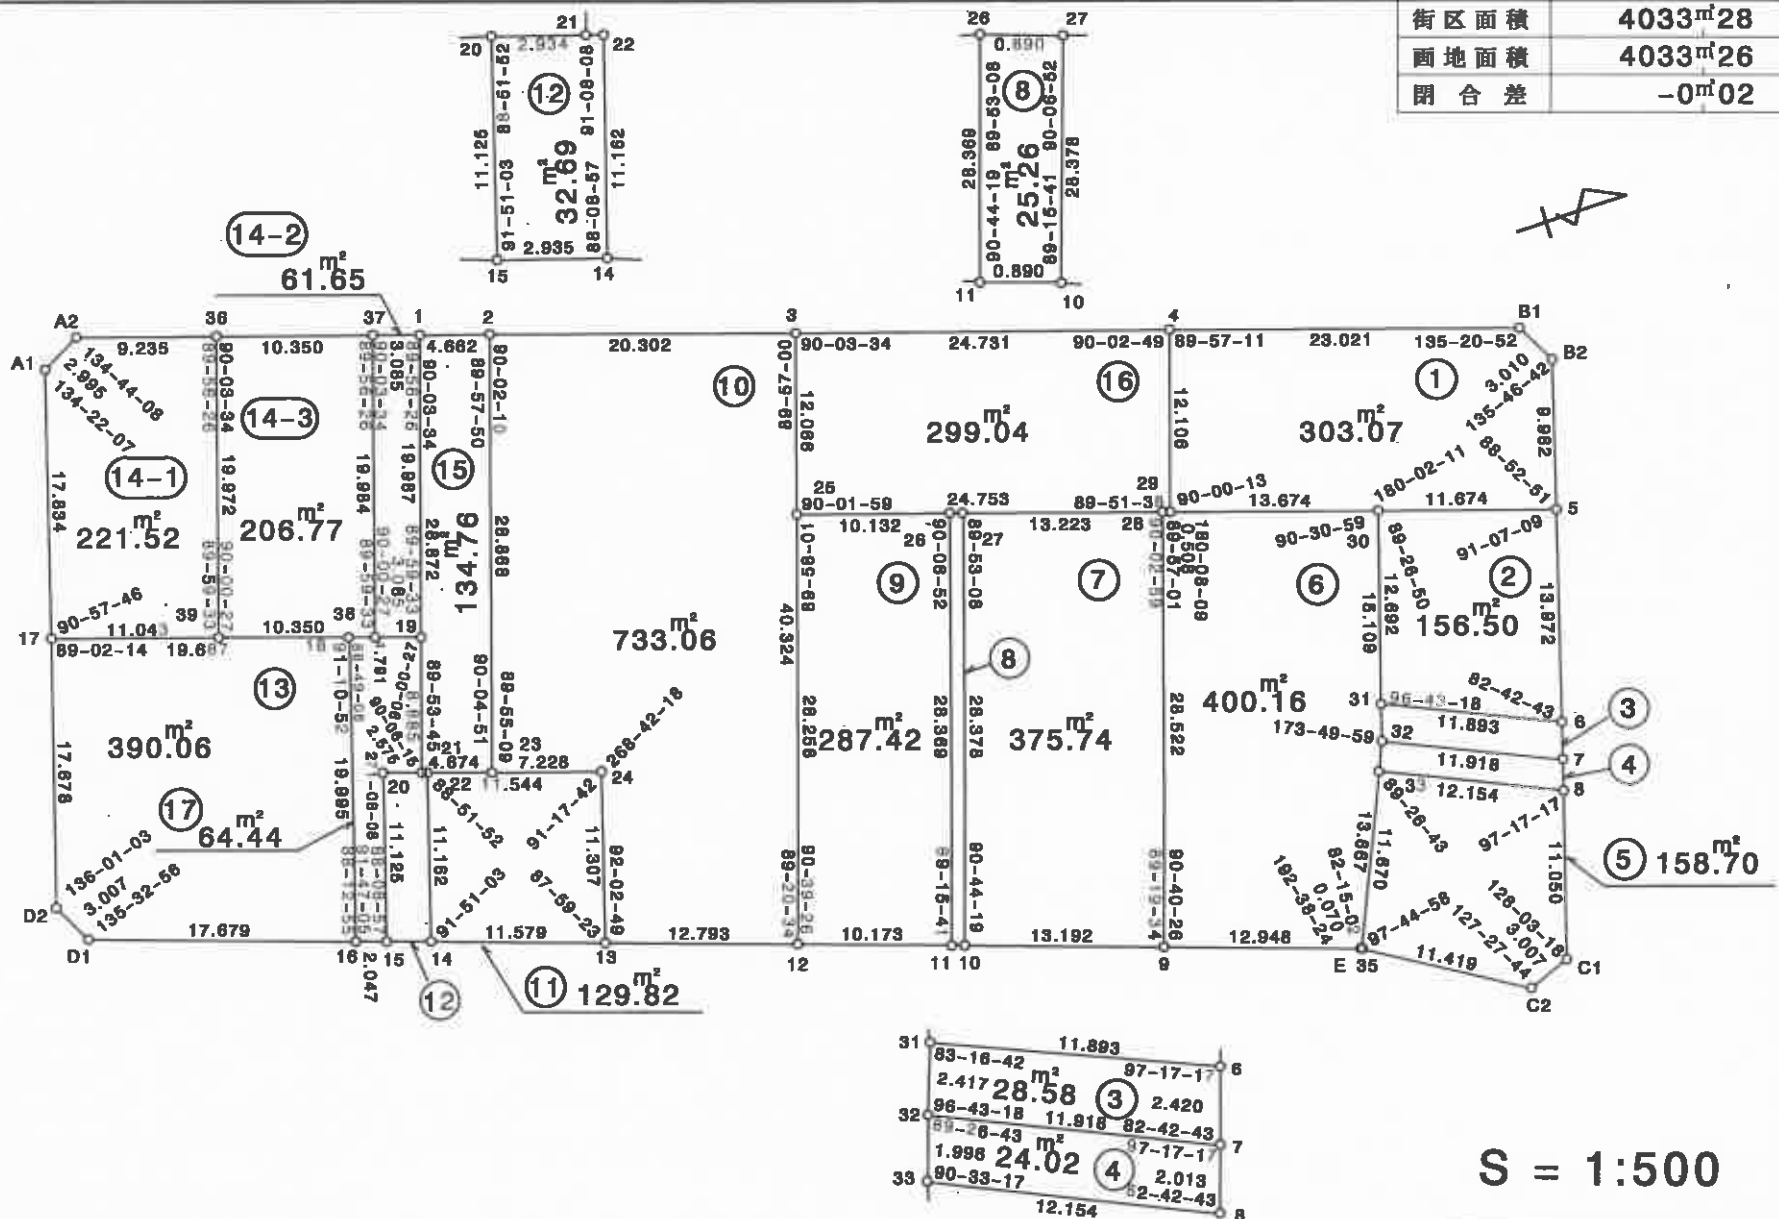

S = 1:500

街区番号 76

本図面は写しのため、縮尺の表示が異なります。

年 月 日