


参考資料

画地確定原子一覽表

街区面積	3430 ^m 96
画地面積	3430 ^m 84
閉合差	-0 ^m 12

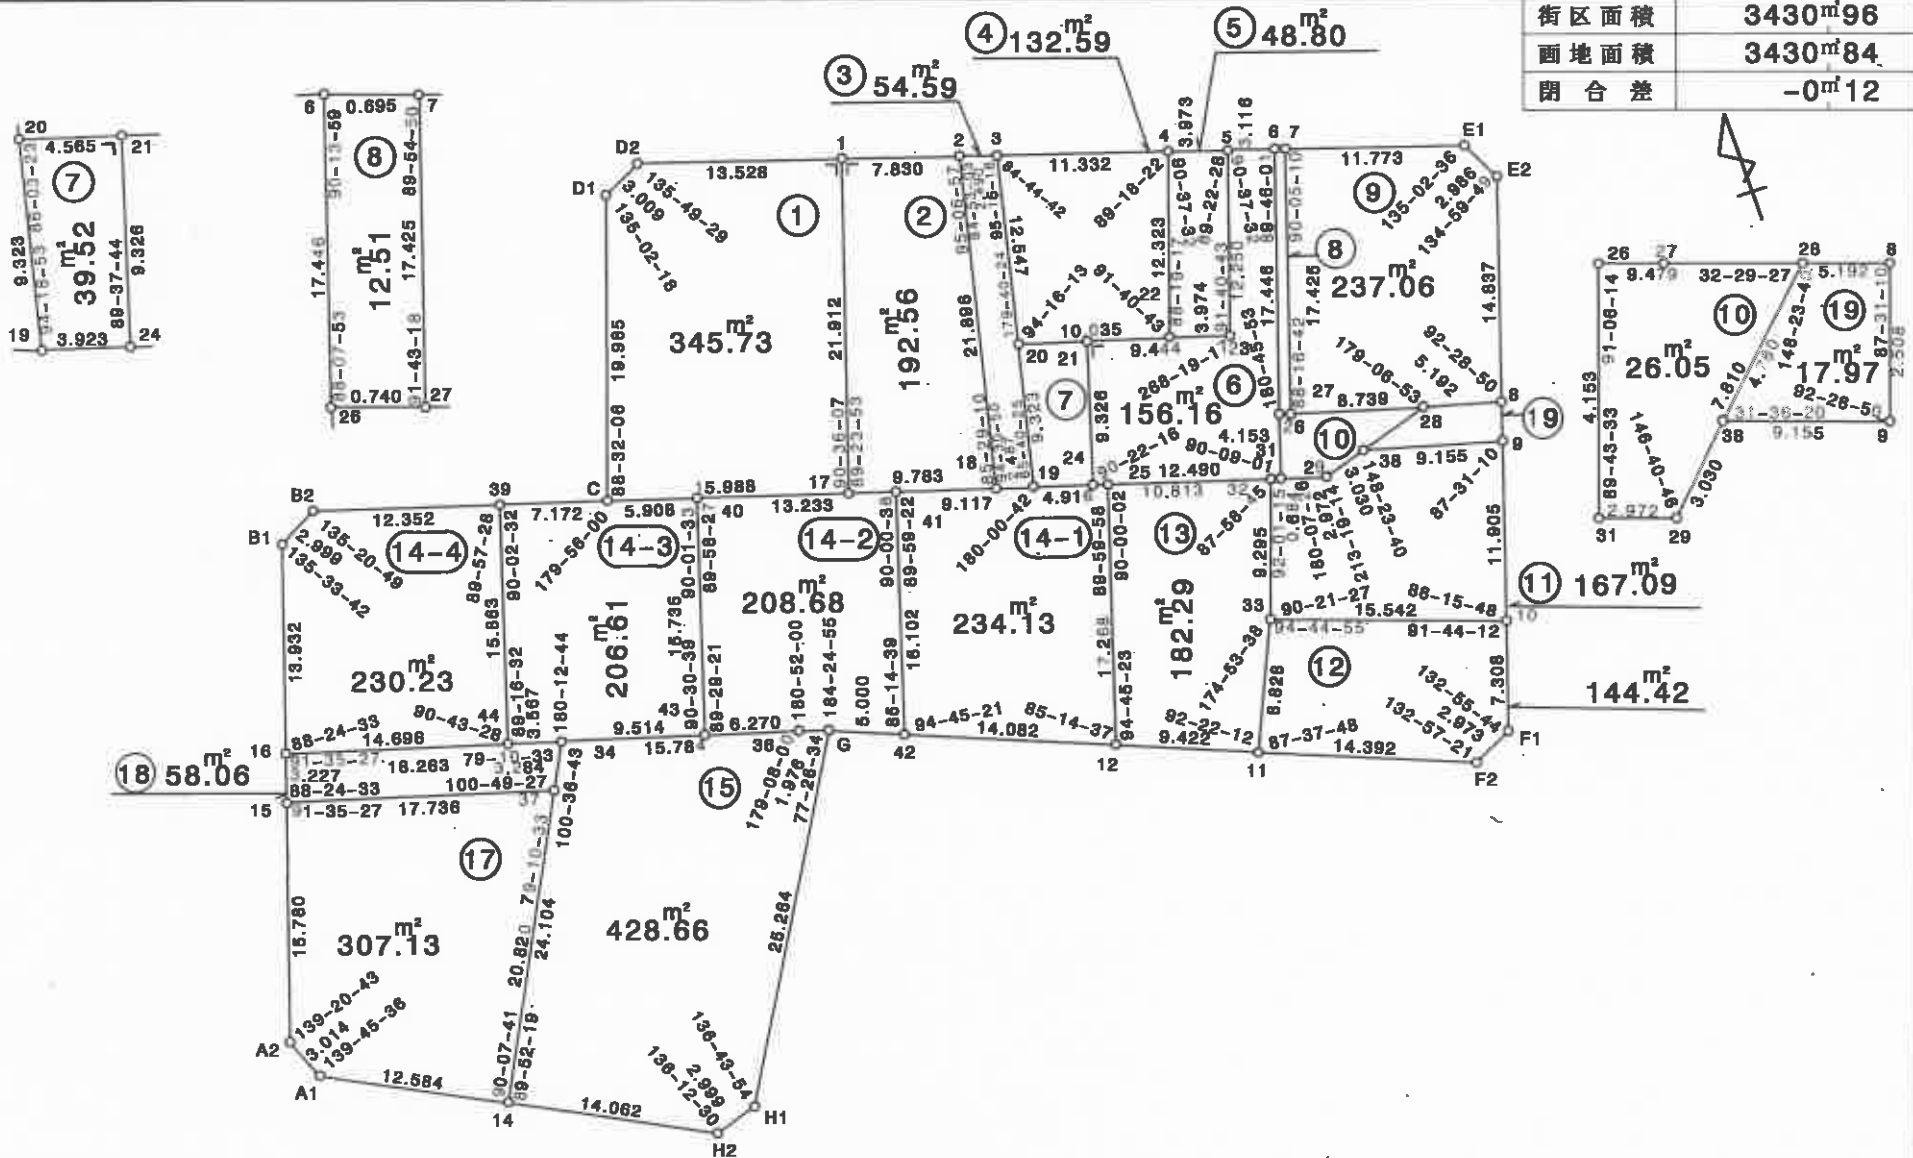

本図面は写しのため、縮尺の表示が異なります。

年 月 日